

VOF Westeiland

OPDRACHTGEVER

Westeiland Hoogeland blok 47 en 48 Naaldwijk

PROJEKT

Begane grond

BNR: 11

ONDERDEEL

ROGGEVEEN & PISO ARCHITECTEN B.V.

TWEEDE BLOKSWEG 6 / 2742 KJ WADDINXVEEN / POSTBUS 45 / 2740 AA WADDINXVEEN / TEL. 0182-614477

GEWIJZ :

DATUM :

GET : CJH

SCHAAL : 1:50


FORMAAT : A3

2377

PROJEKTNR.

K-11-1

TEKENINGNR.

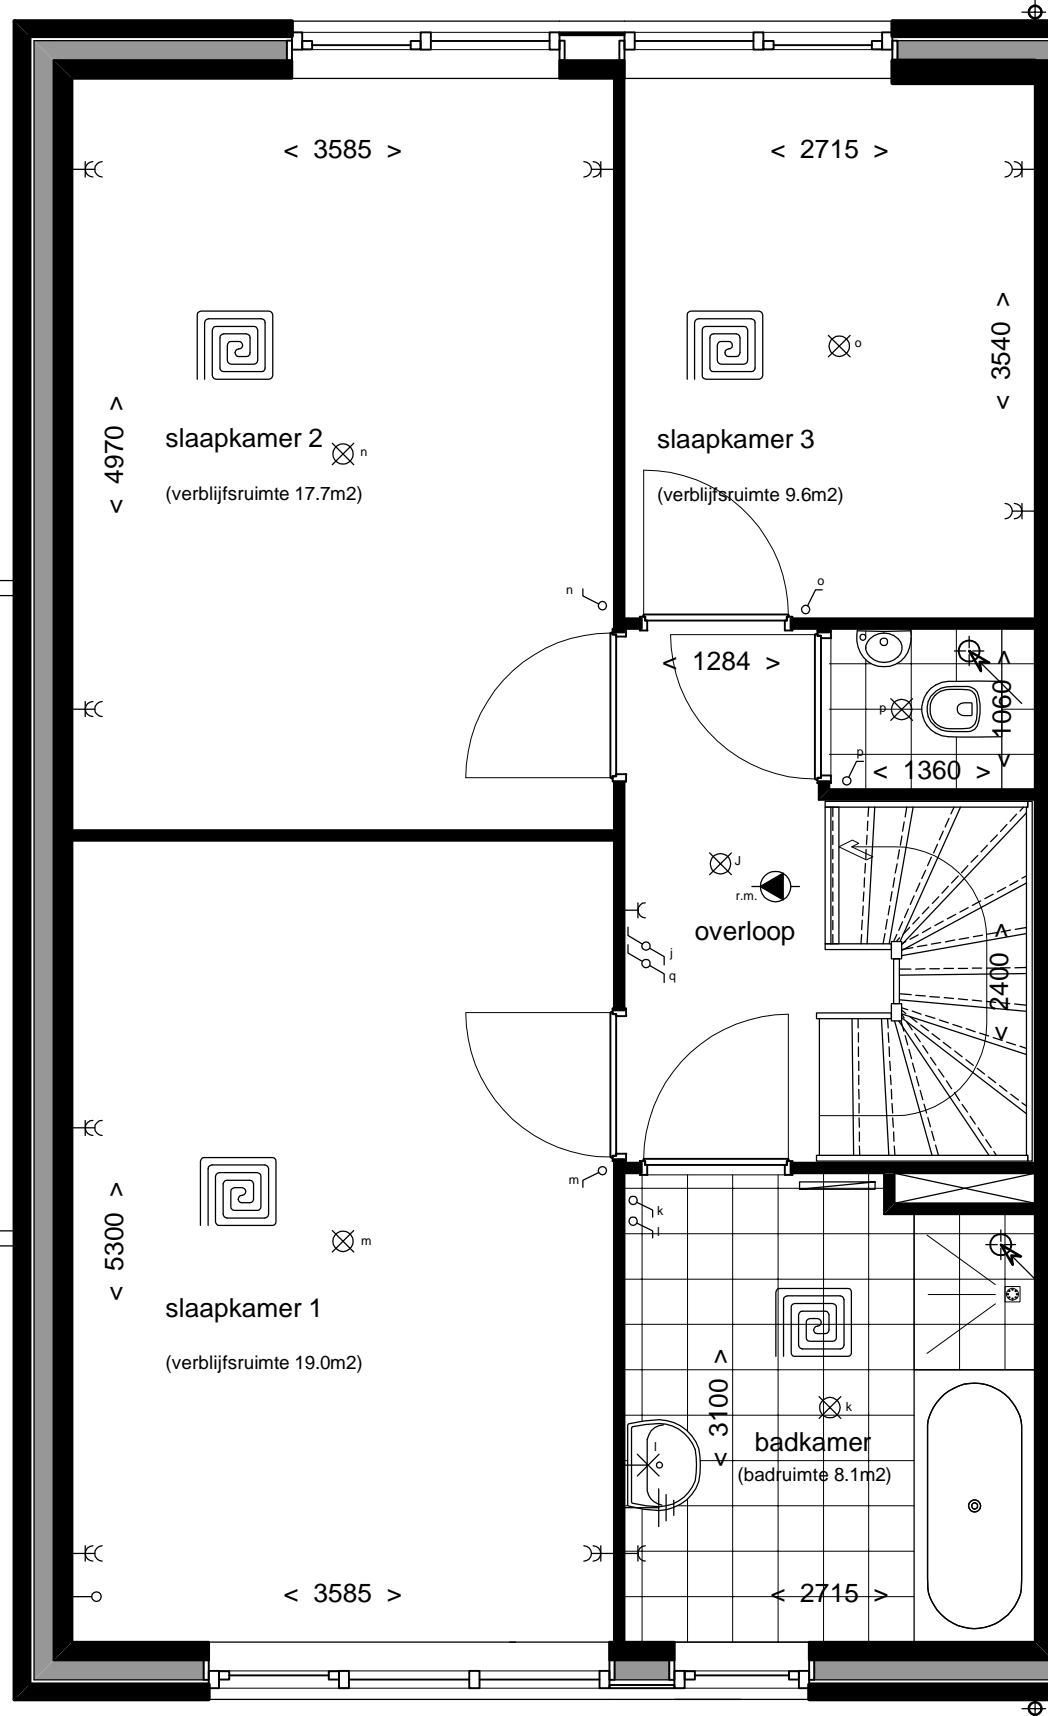

1e Verdieping

VOF Westeiland

OPDRACHTGEVER

Westeiland Hoogeland blok 47 en 48 Naaldwijk

PROJEKT

1e Verdieping

BNR: 11

ONDERDEEL

ROGGEVEEN & PISO ARCHITECTEN B.V.

TWEEDE BLOKSWEG 6 / 2742 KJ WADDINXVEEN / POSTBUS 45 / 2740 AA WADDINXVEEN / TEL. 0182-614477

GEWIJZ :

DATUM :

GET : CJH

SCHAAL : 1:50


FORMAAT : A3

2377

PROJEKTNR.

K-11-2

TEKENINGNR.

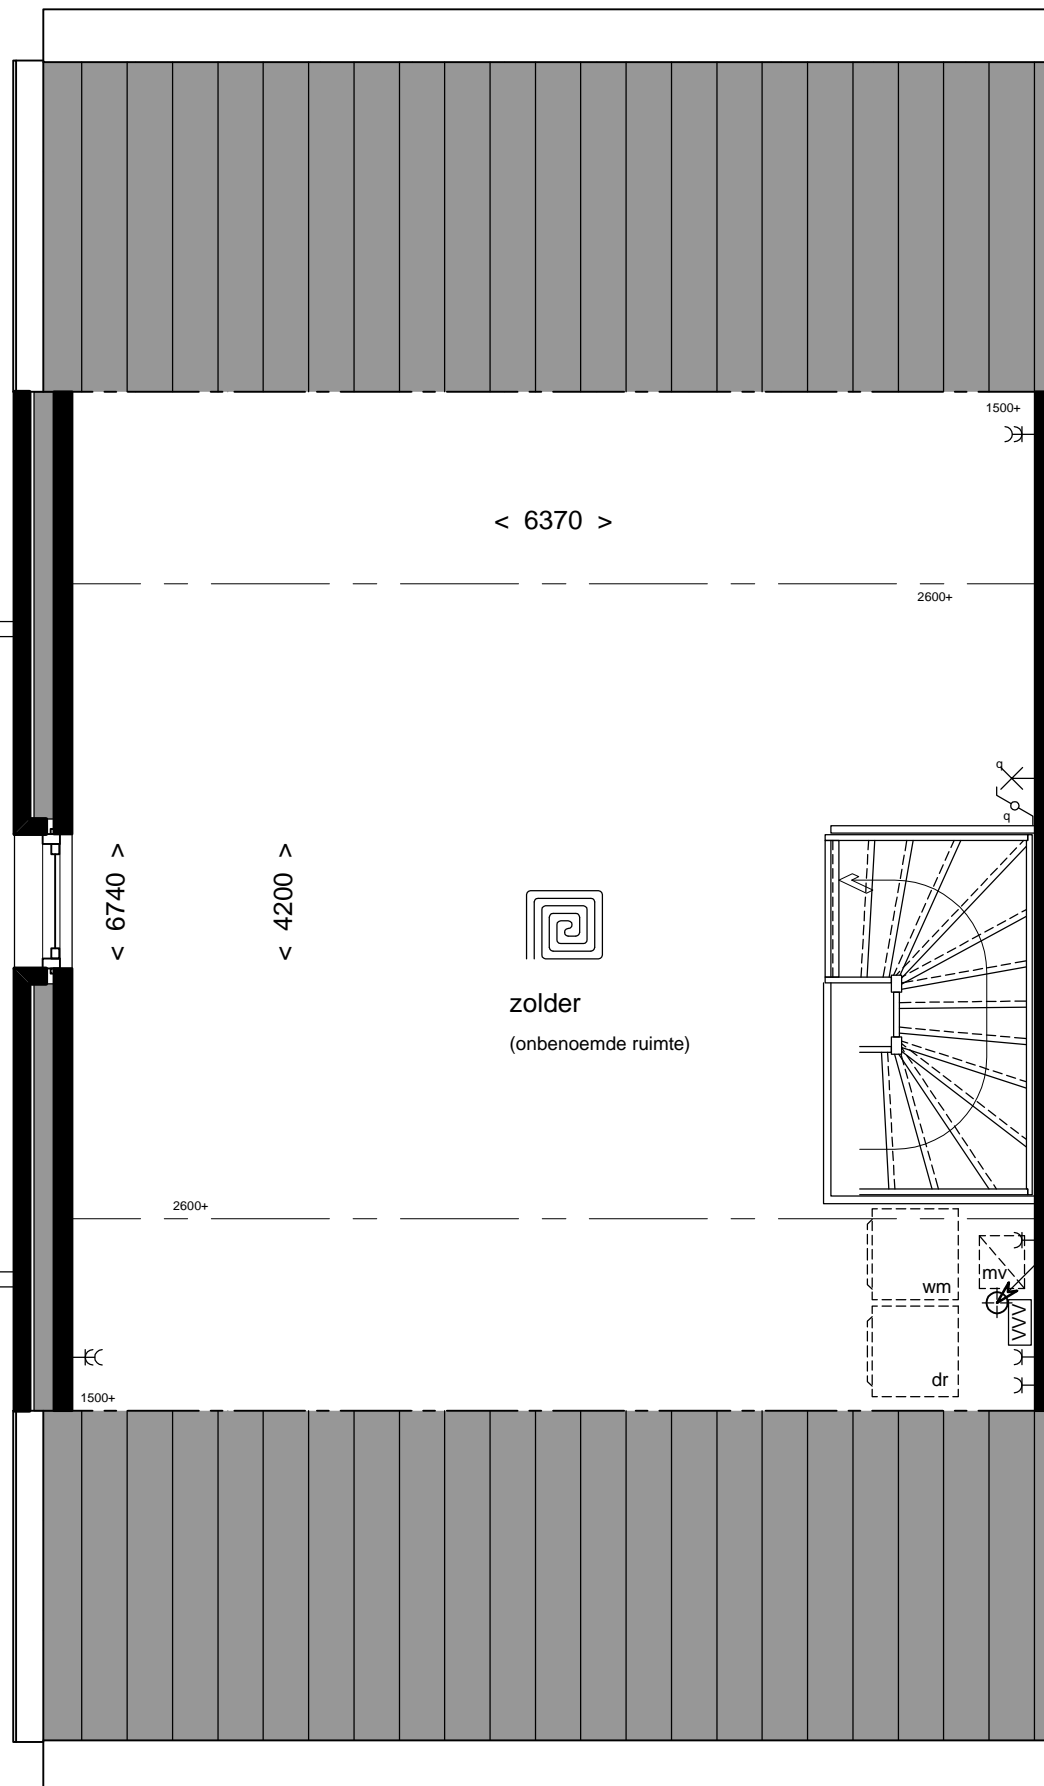

2e Verdieping

VOF Westeiland

OPDRACHTGEVER

Westeiland Hoogeland blok 47 en 48 Naaldwijk

PROJEKT

2e Verdieping

BNR: 11

ONDERDEEL

ROGGEVEEN & PISO ARCHITECTEN B.V.

TWEEDE BLOKSWEG 6 / 2742 KJ WADDINXVEEN / POSTBUS 45 / 2740 AA WADDINXVEEN / TEL. 0182-614477

GEWIJZ :

DATUM :

GET : CJH

SCHAAL : 1:50

FORMAAT : A3







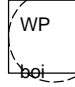





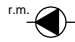






 




 


 

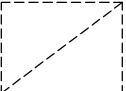
2377

PROJEKTNR.

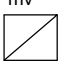 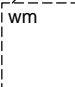 K-11-3

TEKENINGNR.

Renvooi

	rookmelder		enkele wandcontactdoos met randaarde
	afzuigpunt mechanische ventilatie positie is indicatief		dubbele wandcontactdoos met randaarde
	hemelwaterafvoer		enkele schakelaar
	Warmtepomp met boiler		dubbele schakelaar
	ruimte voorzien van vloerverwarming		wisselschakelaar
	handdoekradiator		dubbel wisselschakelaar
	verdelers vloerverwarming		hoofdschakelaar mech. ventilatie CO2-sensor
	mechanische ventilatie		aansluitpunt thermostaat
	opstelplaats wasmachine / droger		aansluitpunt kooktoestel
	wandcloset		loze leiding
	fontein		wandlichtaansluitpunt
	wastafel		buiten lichtpunt met armatuur
	tegelwerk		plafondlichtpunt
	draai/kiiep raam		schel
			beldrukker
			aarding
			leidingkoker
			kruipluik



VOF Westeiland

OPDRACHTGEVER

Westeiland Hoogeland blok 47 en 48 Naaldwijk

PROJEKT

Renvooi

BNR: 11

ONDERDEEL

ROGGEVEEN & PISO ARCHITECTEN B.V.

TWEDE BLOKSWEG 6 / 2742 KJ WADDINXVEEN / POSTBUS 45 / 2740 AA WADDINXVEEN / TEL. 0182-614477

GEWIJZ :

DATUM :


GET : CJH

SCHAAL : 1:50

FORMAAT : A3

2377 K-11-4

PROJEKTNR. TEKENINGNR.

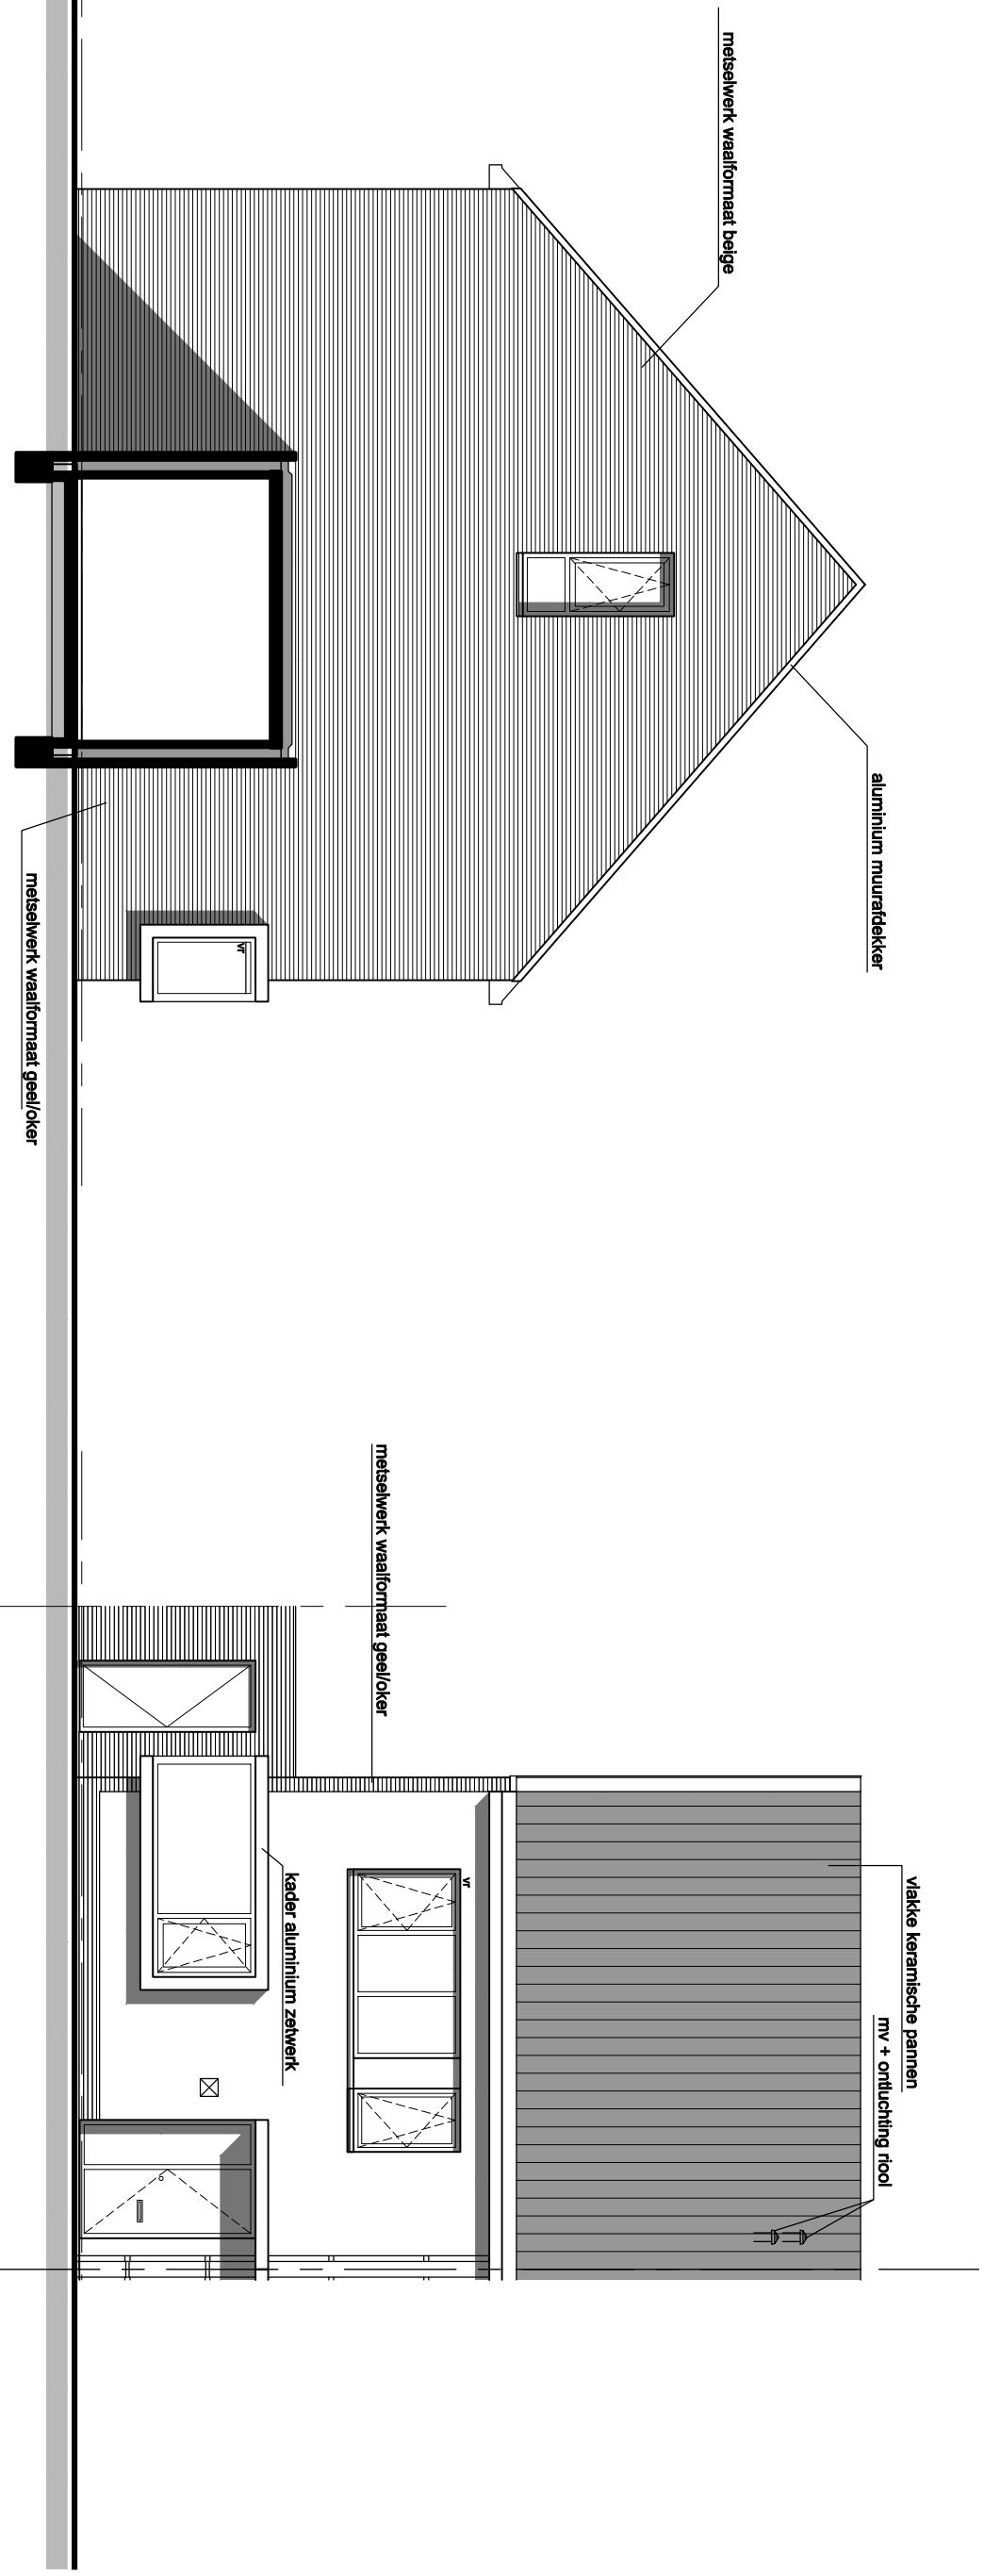

ZIJGEVEL LINKS 1:100

VOORGEVEL 1:100

VOF Westeiland

OPDRACHTGEVER

Westeiland Hoogeland blok 47 en 48 Naaldwijk

PROJEKT

Voor- en Zijgevel

BNR: 11

ONDERDEEL

GEWIJZ :

DATUM :

GET : CJH

SCHAAL : 1:50


FORMAAT : A3

ROGGEVEEN & PISO ARCHITECTEN B.V.

TWEDE BLOKSWEG 6 / 2742 KJ WADDINXVEEN / POSTBUS 45 / 2740 AA WADDINXVEEN / TEL. 0182-614477

2377 K-11-5

PROJEKTNR. TEKENINGNR.

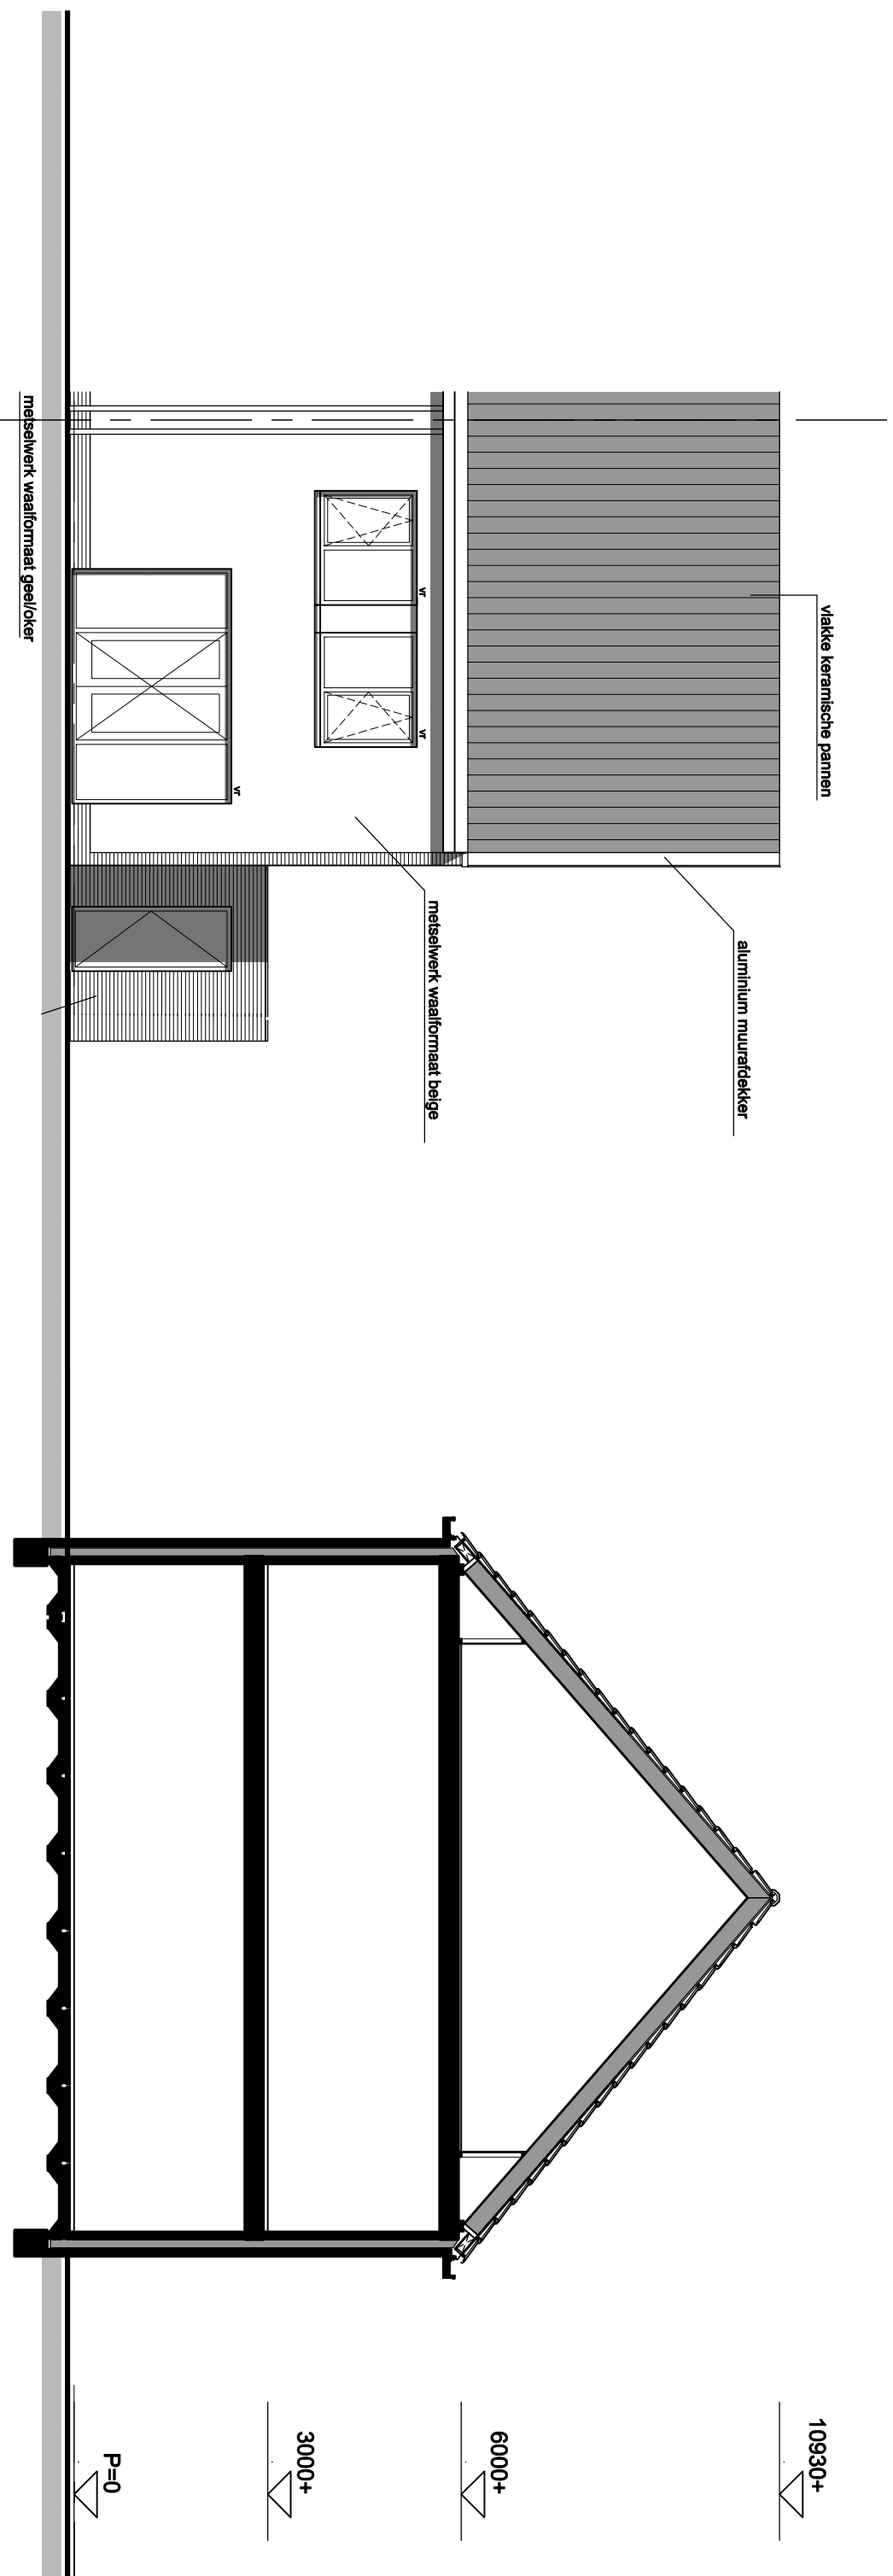

ACHTERGEVEL 1:100

DOORSNEDE 1:100

VOF Westeland

OPDRACHTGEVER

Westeland Hoogeland blok 47 en 48 Naaldwijk

PROJEKT

Achtergevel en Doorsnede BNR: 11

ONDERDEEL

GEWIJZ :

DATUM :

GET : CJH

SCHAAL : 1:50

FORMAAT : A3

ROGGEVEEN & PISO ARCHITECTEN B.V.

TWEDE BLOKSWEG 6 / 2742 KJ WADDINXVEEN / POSTBUS 45 / 2740 AA WADDINXVEEN / TEL. 0182-614477

2377 K-11-6

PROJEKTNR. TEKENINGNR.