

Begane grond

VOF Westeiland

OPDRACHTGEVER

Westeiland Hoogeland blok 47 en 48 Naaldwijk

PROJEKT

Begane grond

bnr: 14

ONDERDEEL

ROGGEVEEN & PISO ARCHITECTEN B.V.

TWEDE BLOKSWEG 6 / 2742 KJ WADDINXVEEN / POSTBUS 45 / 2740 AA WADDINXVEEN / TEL. 0182-614477

GEWIJZ :

DATUM : 17-07-2018

GET : CJH

SCHAAL : 1:50


FORMAAT : A3

2377

PROJEKTNR.

K-14-1

TEKENINGNR.

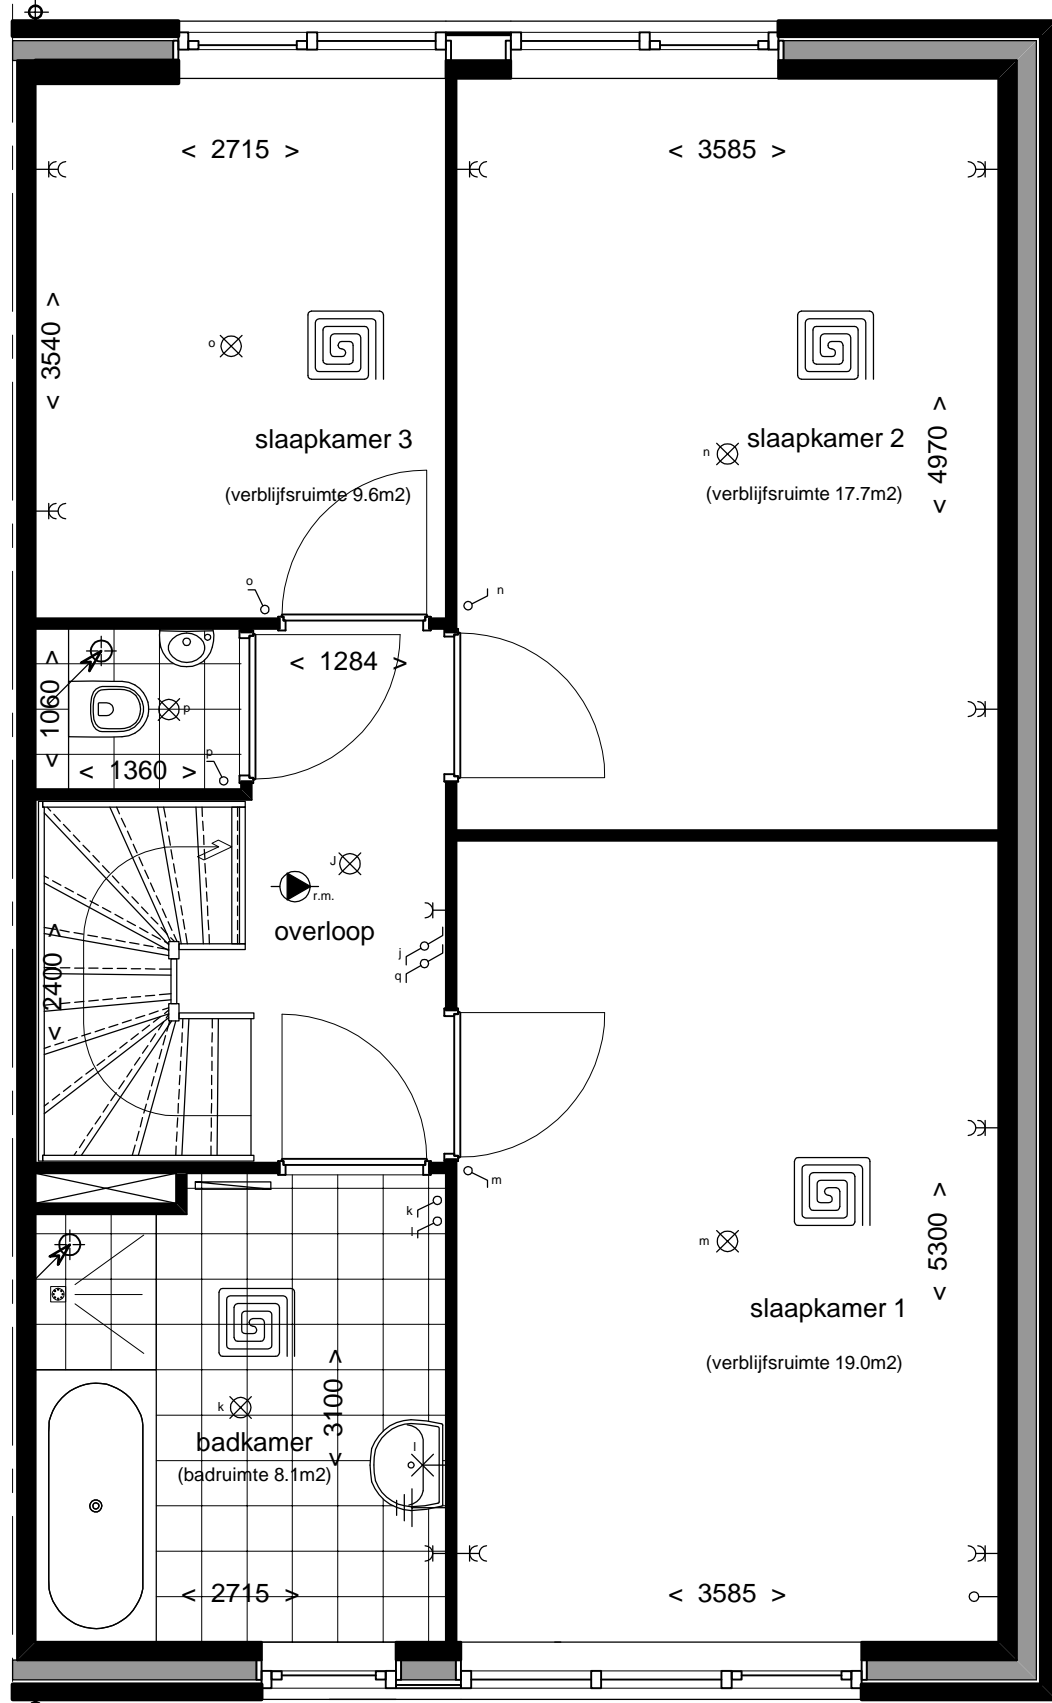

1e Verdieping

VOF Westeiland

OPDRACHTGEVER

Westeiland Hoogeland blok 47 en 48 Naaldwijk

PROJEKT

1e Verdieping

bnr: 14

ONDERDEEL

ROGGEVEEN & PISO ARCHITECTEN B.V.

TWEDE BLOKSWEG 6 / 2742 KJ WADDINXVEEN / POSTBUS 45 / 2740 AA WADDINXVEEN / TEL. 0182-614477

GEWIJZ :

DATUM : 17-07-2018

GET : CJH

SCHAAL : 1:50


FORMAAT : A3

2377

PROJEKTNR.

K-14-2

TEKENINGNR.

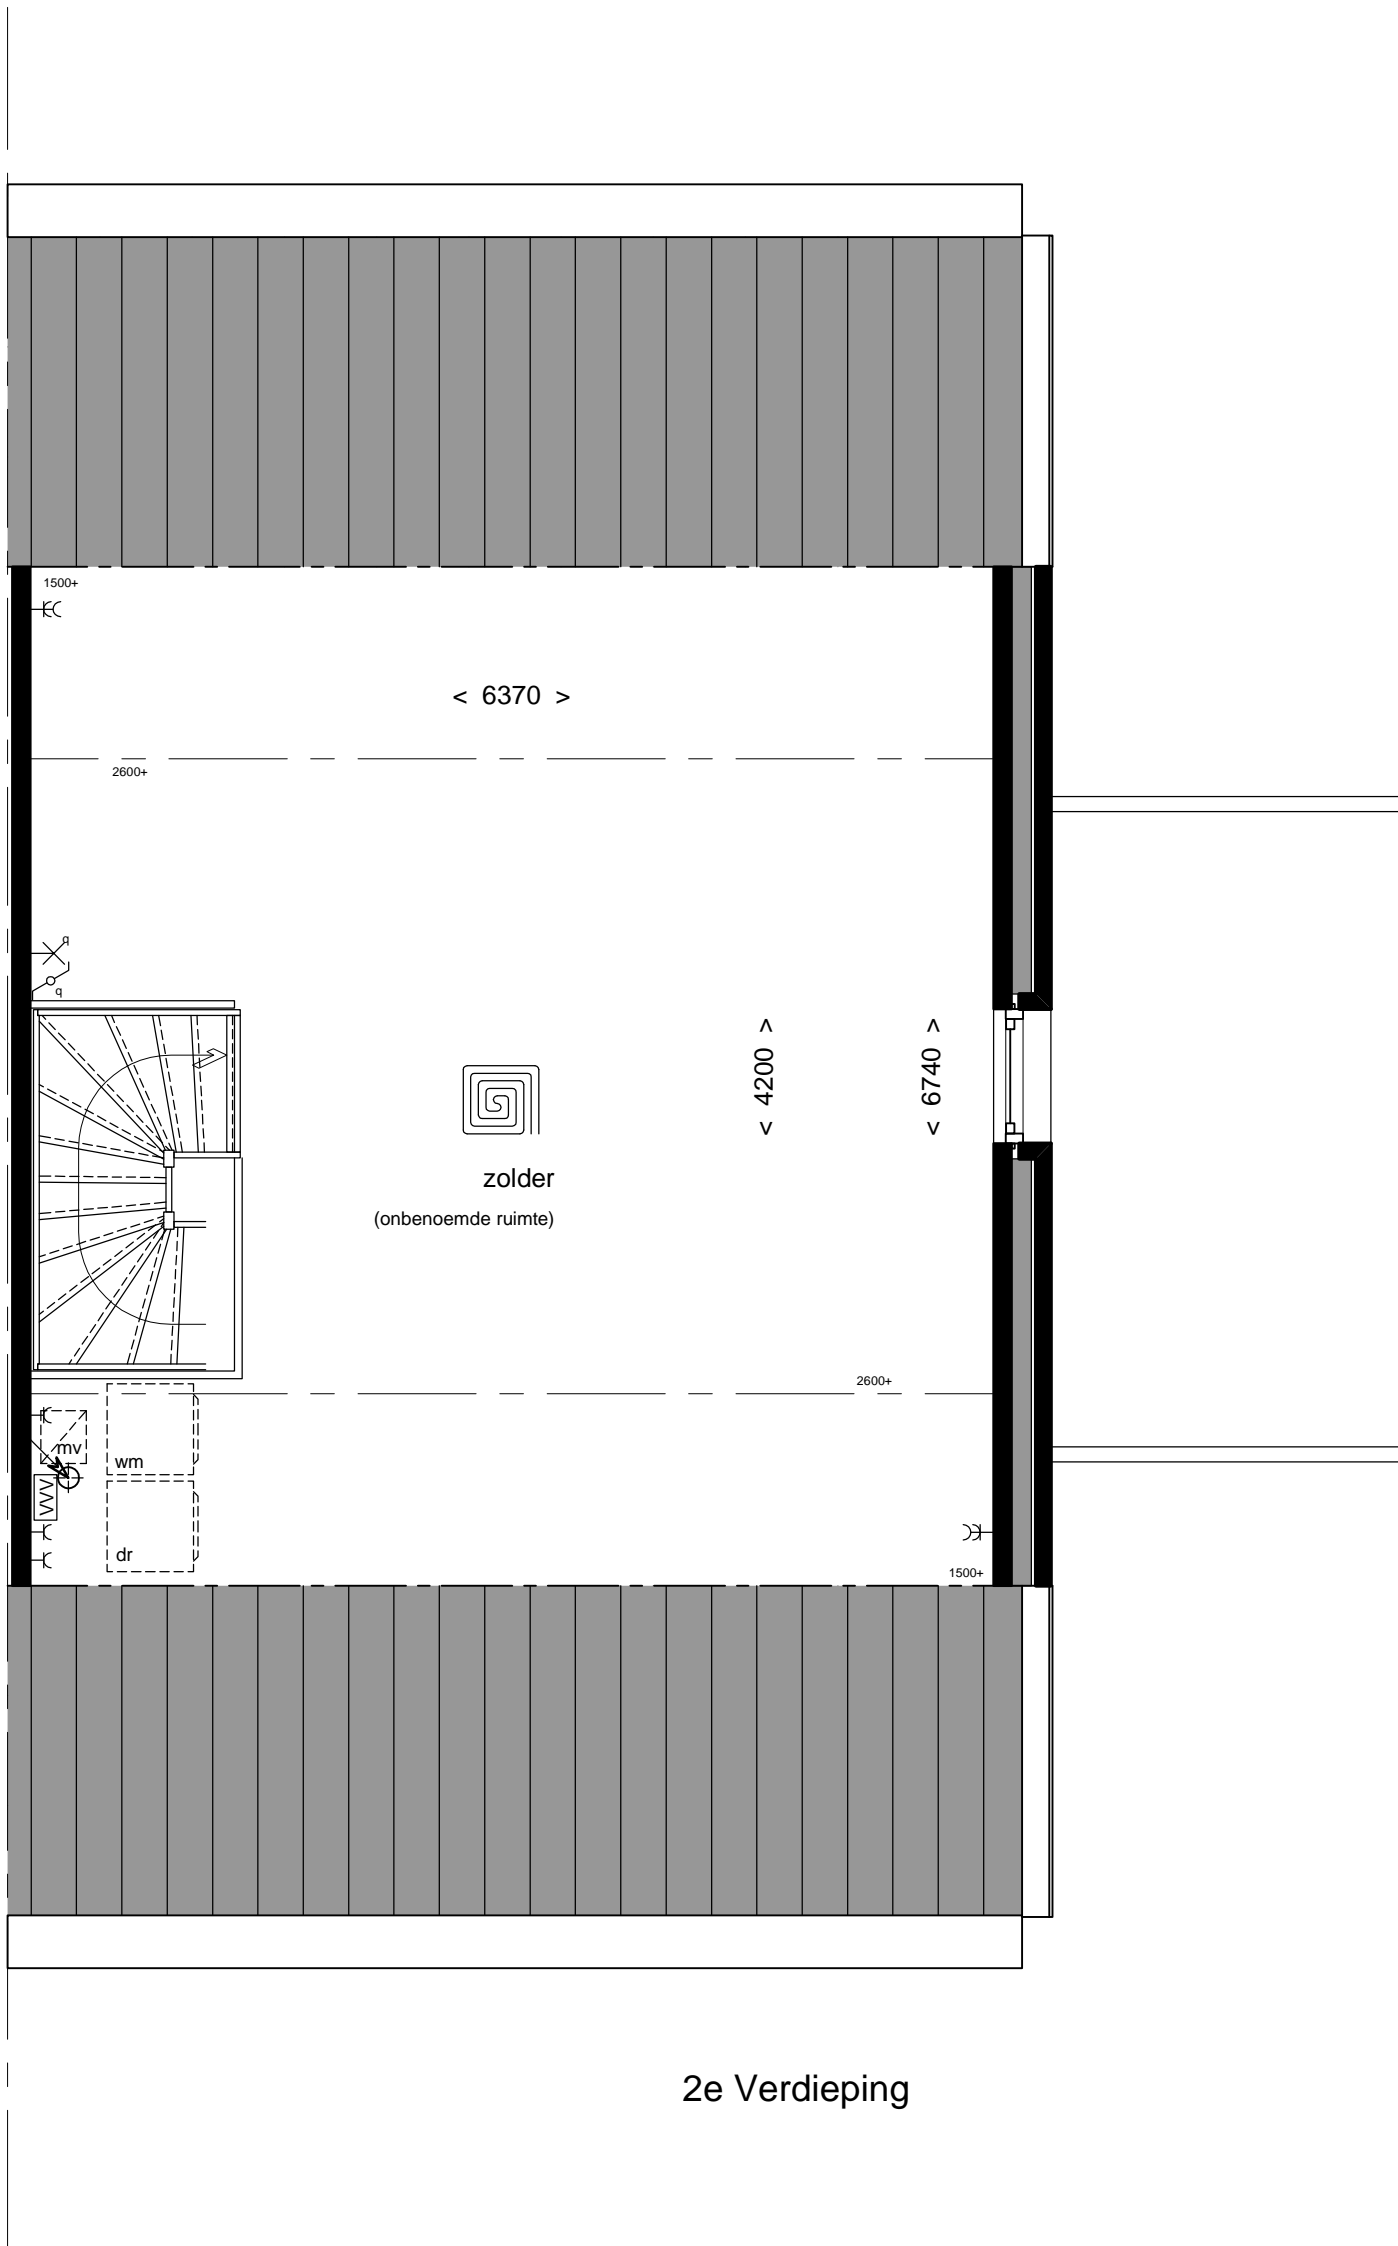

VOF Westeiland

OPDRACHTGEVER

Westeiland Hoogeland blok 47 en 48 Naaldwijk

PROJEKT

2e Verdieping

bnr: 14

ONDERDEEL

ROGGEVEEN & PISO ARCHITECTEN B.V.

TWEEDE BLOKSWEG 6 / 2742 KJ WADDINXVEEN / POSTBUS 45 / 2740 AA WADDINXVEEN / TEL. 0182-614477

GEWIJZ :

DATUM : 17-07-2018

GET : CJH

SCHAAL : 1:50

FORMAAT : A3

2377

PROJEKTNR.

K-14-3

TEKENINGNR.

Renvooi

| | | |
|--|---|---|
|  rookmelder |  | enkele wandcontactdoos met randaarde |
|  afzuigpunt mechanische ventilatie positie is indicatief |  | dubbele wandcontactdoos met randaarde |
|  hwa hemelwaterafvoer |  | enkele schakelaar |
|  WP boi Warmtepomp met boiler |  | dubbele schakelaar |
|  ruimte voorzien van vloerverwarming |  | wisselschakelaar |
|  handdoekradiator |  | dubbel wisselschakelaar |
|  VVV verdelers vloerverwarming |  | hoofdschakelaar mech. ventilatie CO2-sensor |
|  mv mechanische ventilatie |  | —□ therm. aansluitpunt thermostaat |
|  wm opstelplaats wasmachine / droger |  | —● kt aansluitpunt kooktoestel |
|  wandcloset |  | —○ loze leiding |
|  fontein |  | —✕ wandlichtaansluitpunt |
|  wastafel |  | —⊗ buiten lichtpunt met armatuur |
|  tegelwerk |  | ⊗ plafondlichtpunt |
|  draai/kiiep raam |  | ⊕ schel |
| |  | ○ beldrukker |
| |  | — aarding |
| |  | ⊠ leidingkoker |
| |  | ⊡ kruipluik |



VOF Westeiland

OPDRACHTGEVER

Westeiland Hoogeland blok 47 en 48 Naaldwijk

PROJEKT

Renvooi

bnr: 14

ONDERDEEL

ROGGEVEEN & PISO ARCHITECTEN B.V.

TWEDE BLOKSWEG 6 / 2742 KJ WADDINXVEEN / POSTBUS 45 / 2740 AA WADDINXVEEN / TEL. 0182-614477

GEWIJZ :

DATUM : 17-07-2018


GET : CJH

SCHAAL : 1:50


FORMAAT : A3

2377 K-14-4

PROJEKTNR. TEKENINGNR.

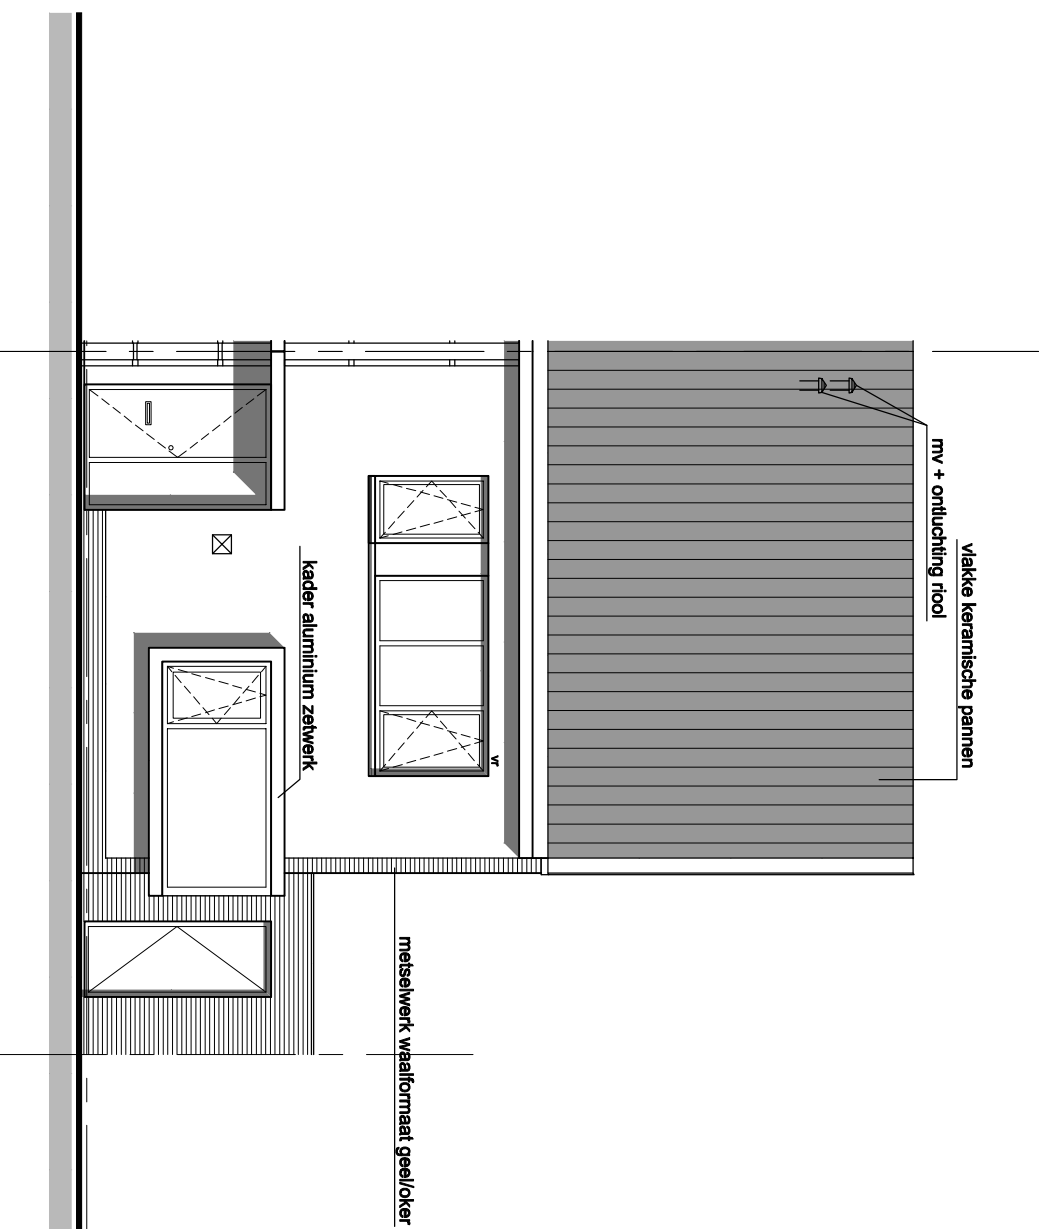

VOORGEVEL 1:100

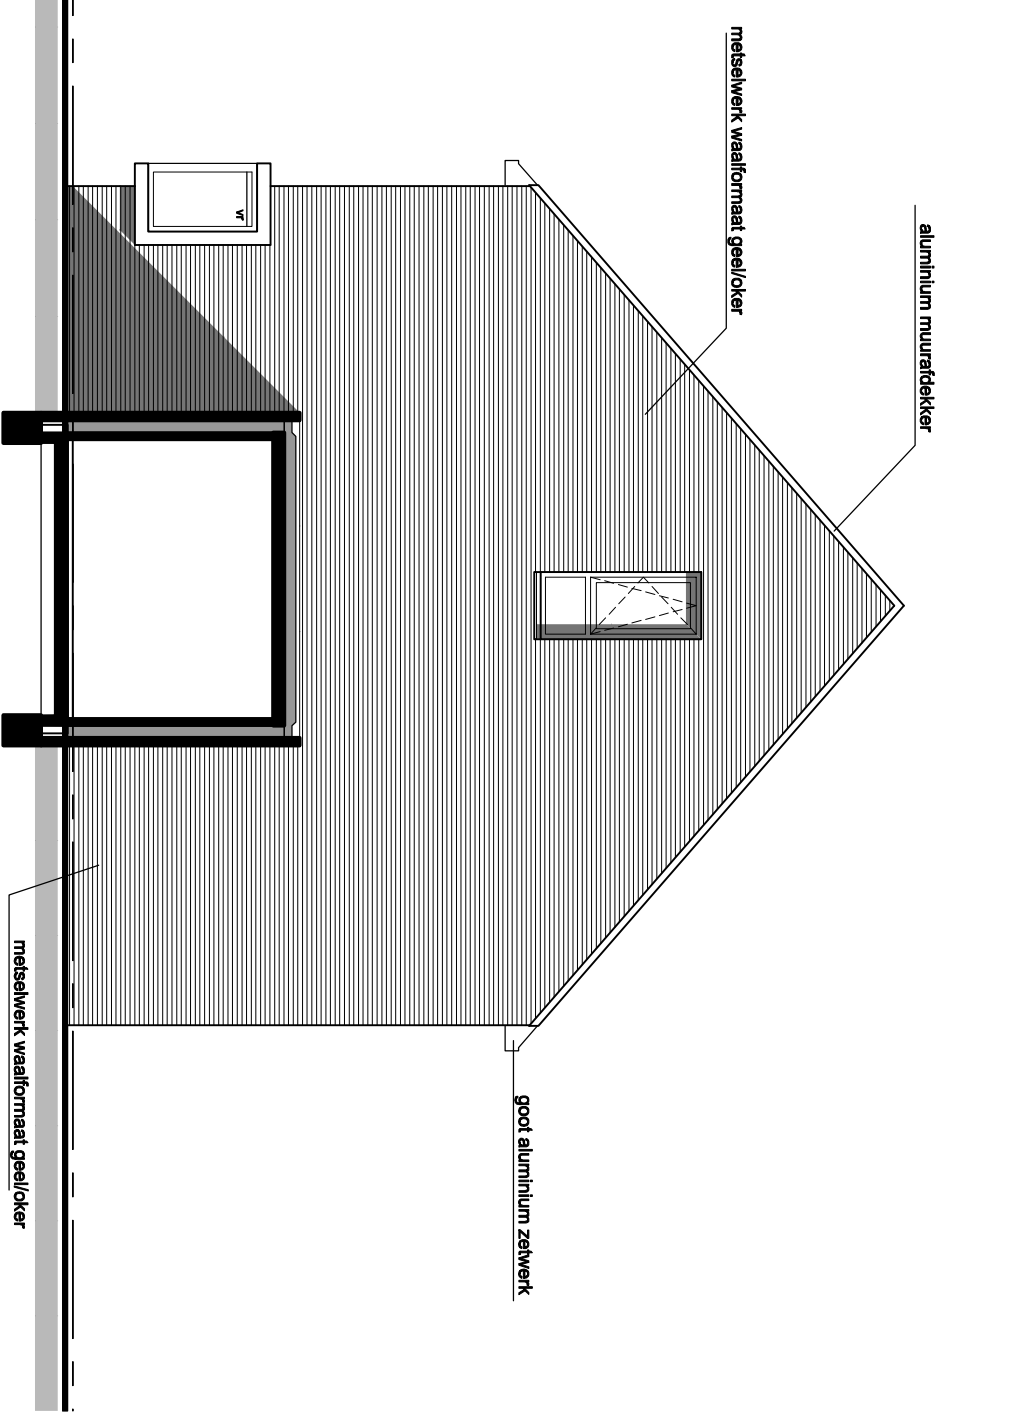

ZIJGEVEL RECHTS 1:100

VOF Westeiland

OPDRACHTGEVER

Westeiland Hoogeland blok 47 en 48 Naaldwijk

PROJEKT

Voor- en Zijgevel bnr: 14

ONDERDEEL

ROGGEVEEN & PISO ARCHITECTEN B.V.

TWEDE BLOKSWEG 6 / 2742 KJ WADDINXVEEN / POSTBUS 45 / 2740 AA WADDINXVEEN / TEL. 0182-614477

GEWIJZ :

datum :17-07-2018


GET : CJH

SCHAAL : 1:50

FORMAAT: A3

2377 K-14-5

PROJEKTNR. TEKENINGNR.

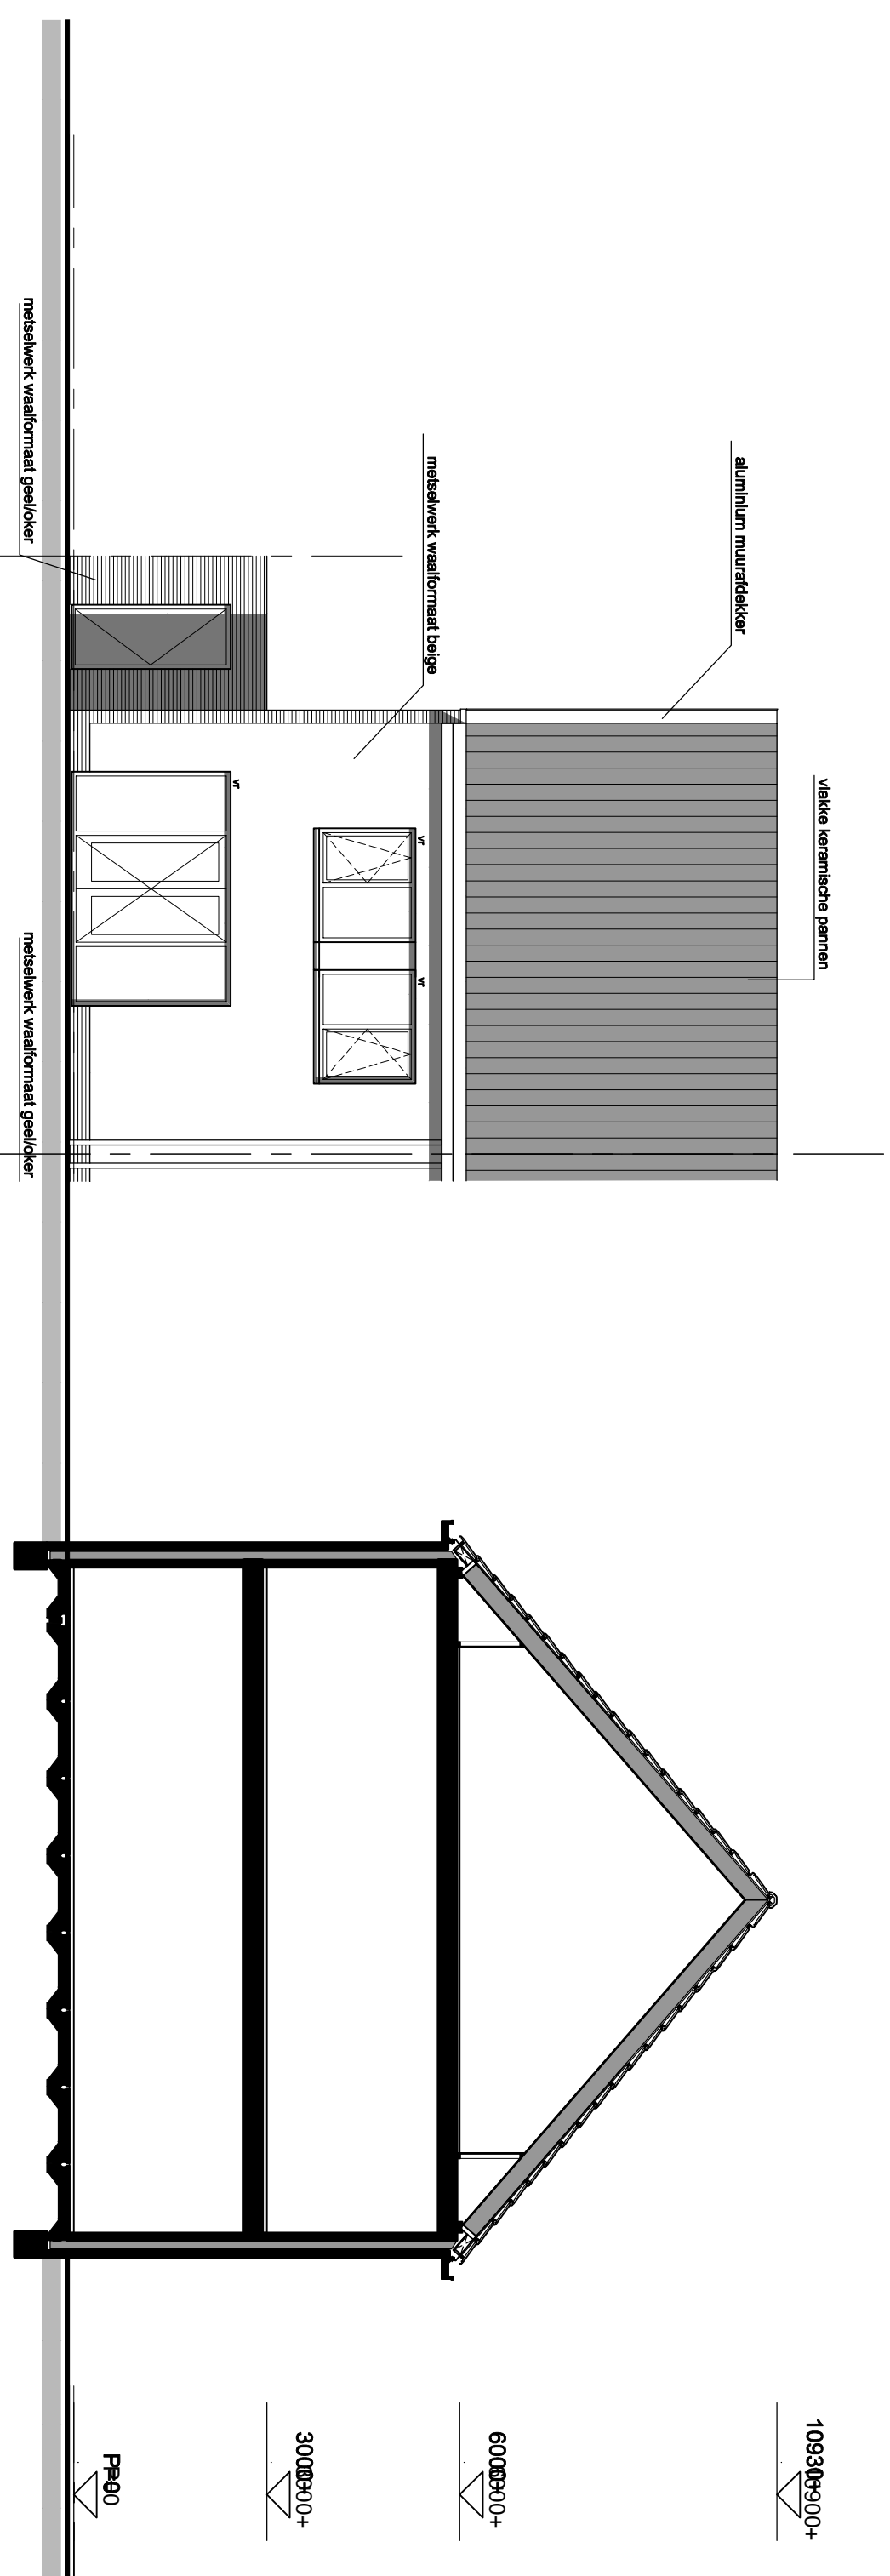

ACHTERGEVEL 1:100

DOORSNEDE 1:100

VOF Westeland

OPDRACHTGEVER

Westeland Hoogeland blok 47 en 48 Naaldwijk

PROJEKT

Achtergevel en Doorsnede bnr: 14

ONDERDEEL

ROGGEVEEN & PISO ARCHITECTEN B.V.

TWEDE BLOKSWEG 6 / 2742 KJ WADDINXVEEN / POSTBUS 45 / 2740 AA WADDINXVEEN / TEL. 0182-614477

GEWIJZ :

DATEUM :17-07-2018

GET : CJH

SCHAAL : 1:50

FORMAAT: A3

2377 K-14-6

PROJEKTNR. TEKENINGNR.