

VOF Westeiland

Westeiland Hoogeland blok 47 en 48 Naaldwijk

Begane grond

BNR: 18

OPDRACHTGEVER

PROJEKT

ONDERDEEL

GEWIJZ :

DATUM : 17-07-2018

GET : CJH

SCHAAL : 1:50

FORMAAT : A3

**ROGGEVEEN & PISO ARCHITECTEN B.V.**


TWEDE BLOKSWEG 6 / 2742 KJ WADDINXVEEN / POSTBUS 45 / 2740 AA WADDINXVEEN / TEL. 0182-614477

2377

PROJEKTNR.

K-18-1

TEKENINGNR.

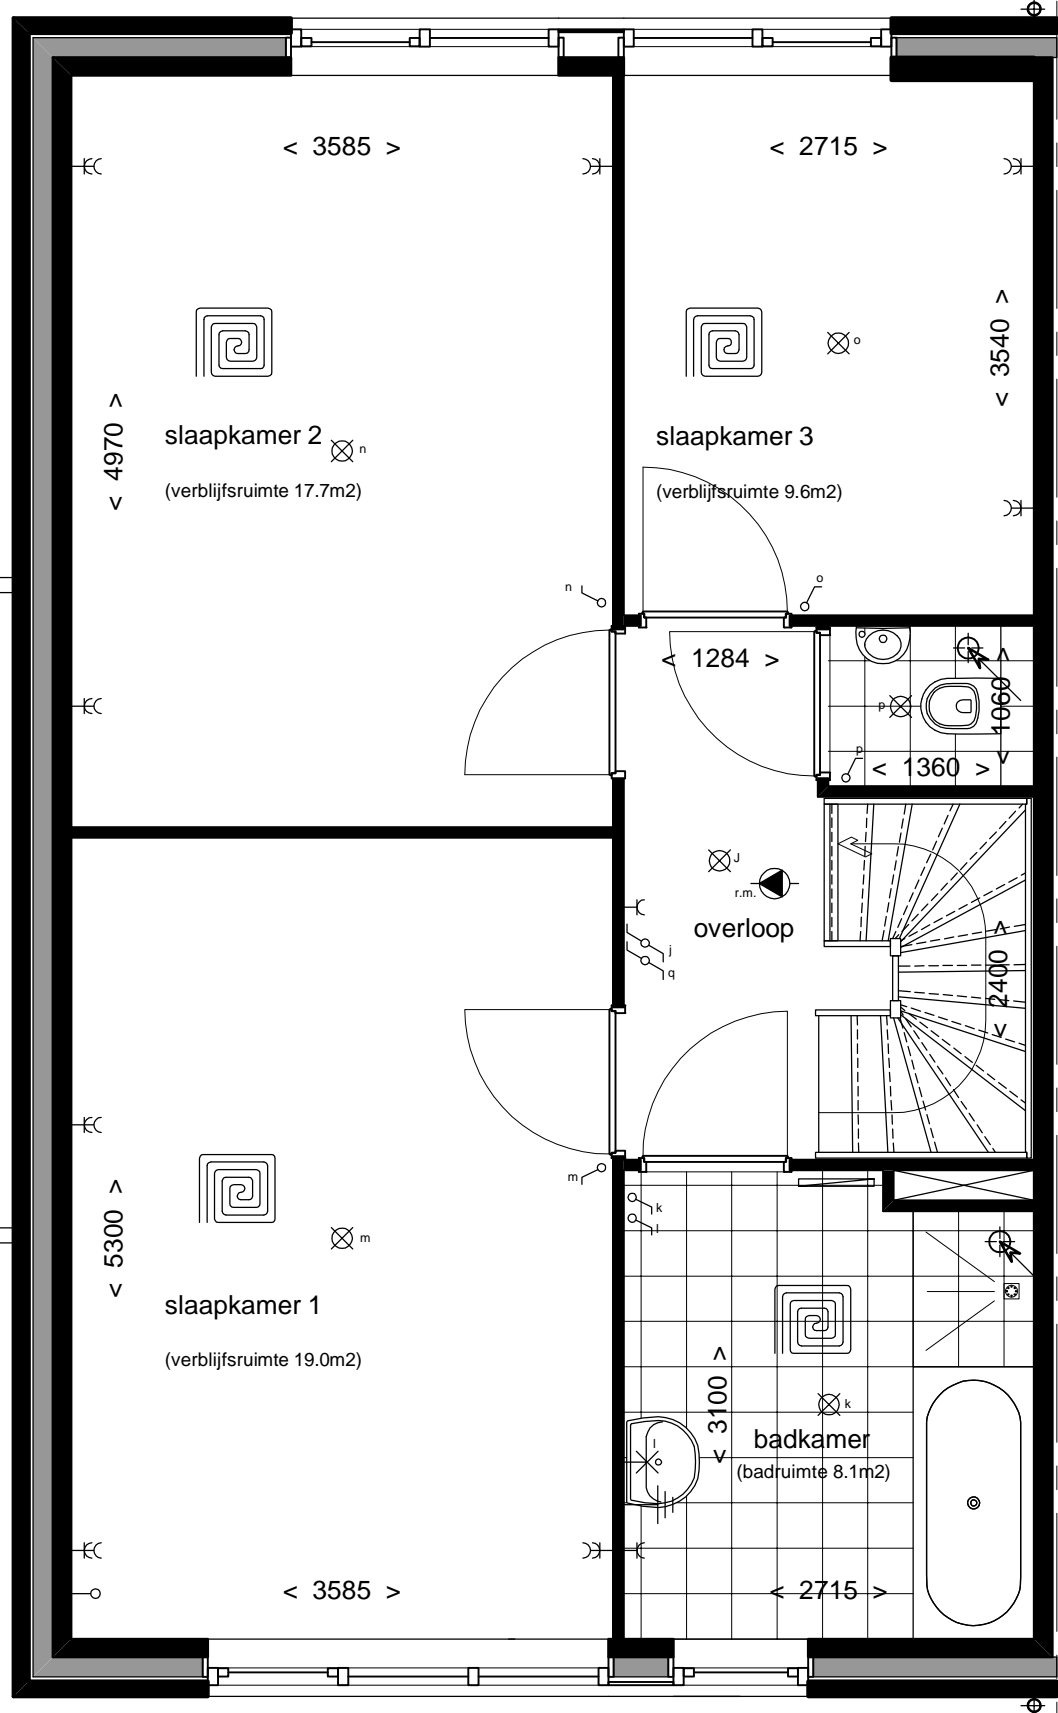

1e Verdieping

VOF Westeiland

Westeiland Hoogeland blok 47 en 48 Naaldwijk

1e Verdieping

BNR: 18

OPDRACHTGEVER

PROJEKT

ONDERDEEL

GEWIJZ :

DATUM : 17-07-2018

GET : CJH

SCHAAL : 1:50

FORMAAT : A3

**ROGGEVEEN & PISO ARCHITECTEN B.V.**


TWEDE BLOKSWEG 6 / 2742 KJ WADDINXVEEN / POSTBUS 45 / 2740 AA WADDINXVEEN / TEL. 0182-614477

2377

PROJEKTNR.

K-18-2

TEKENINGNR.

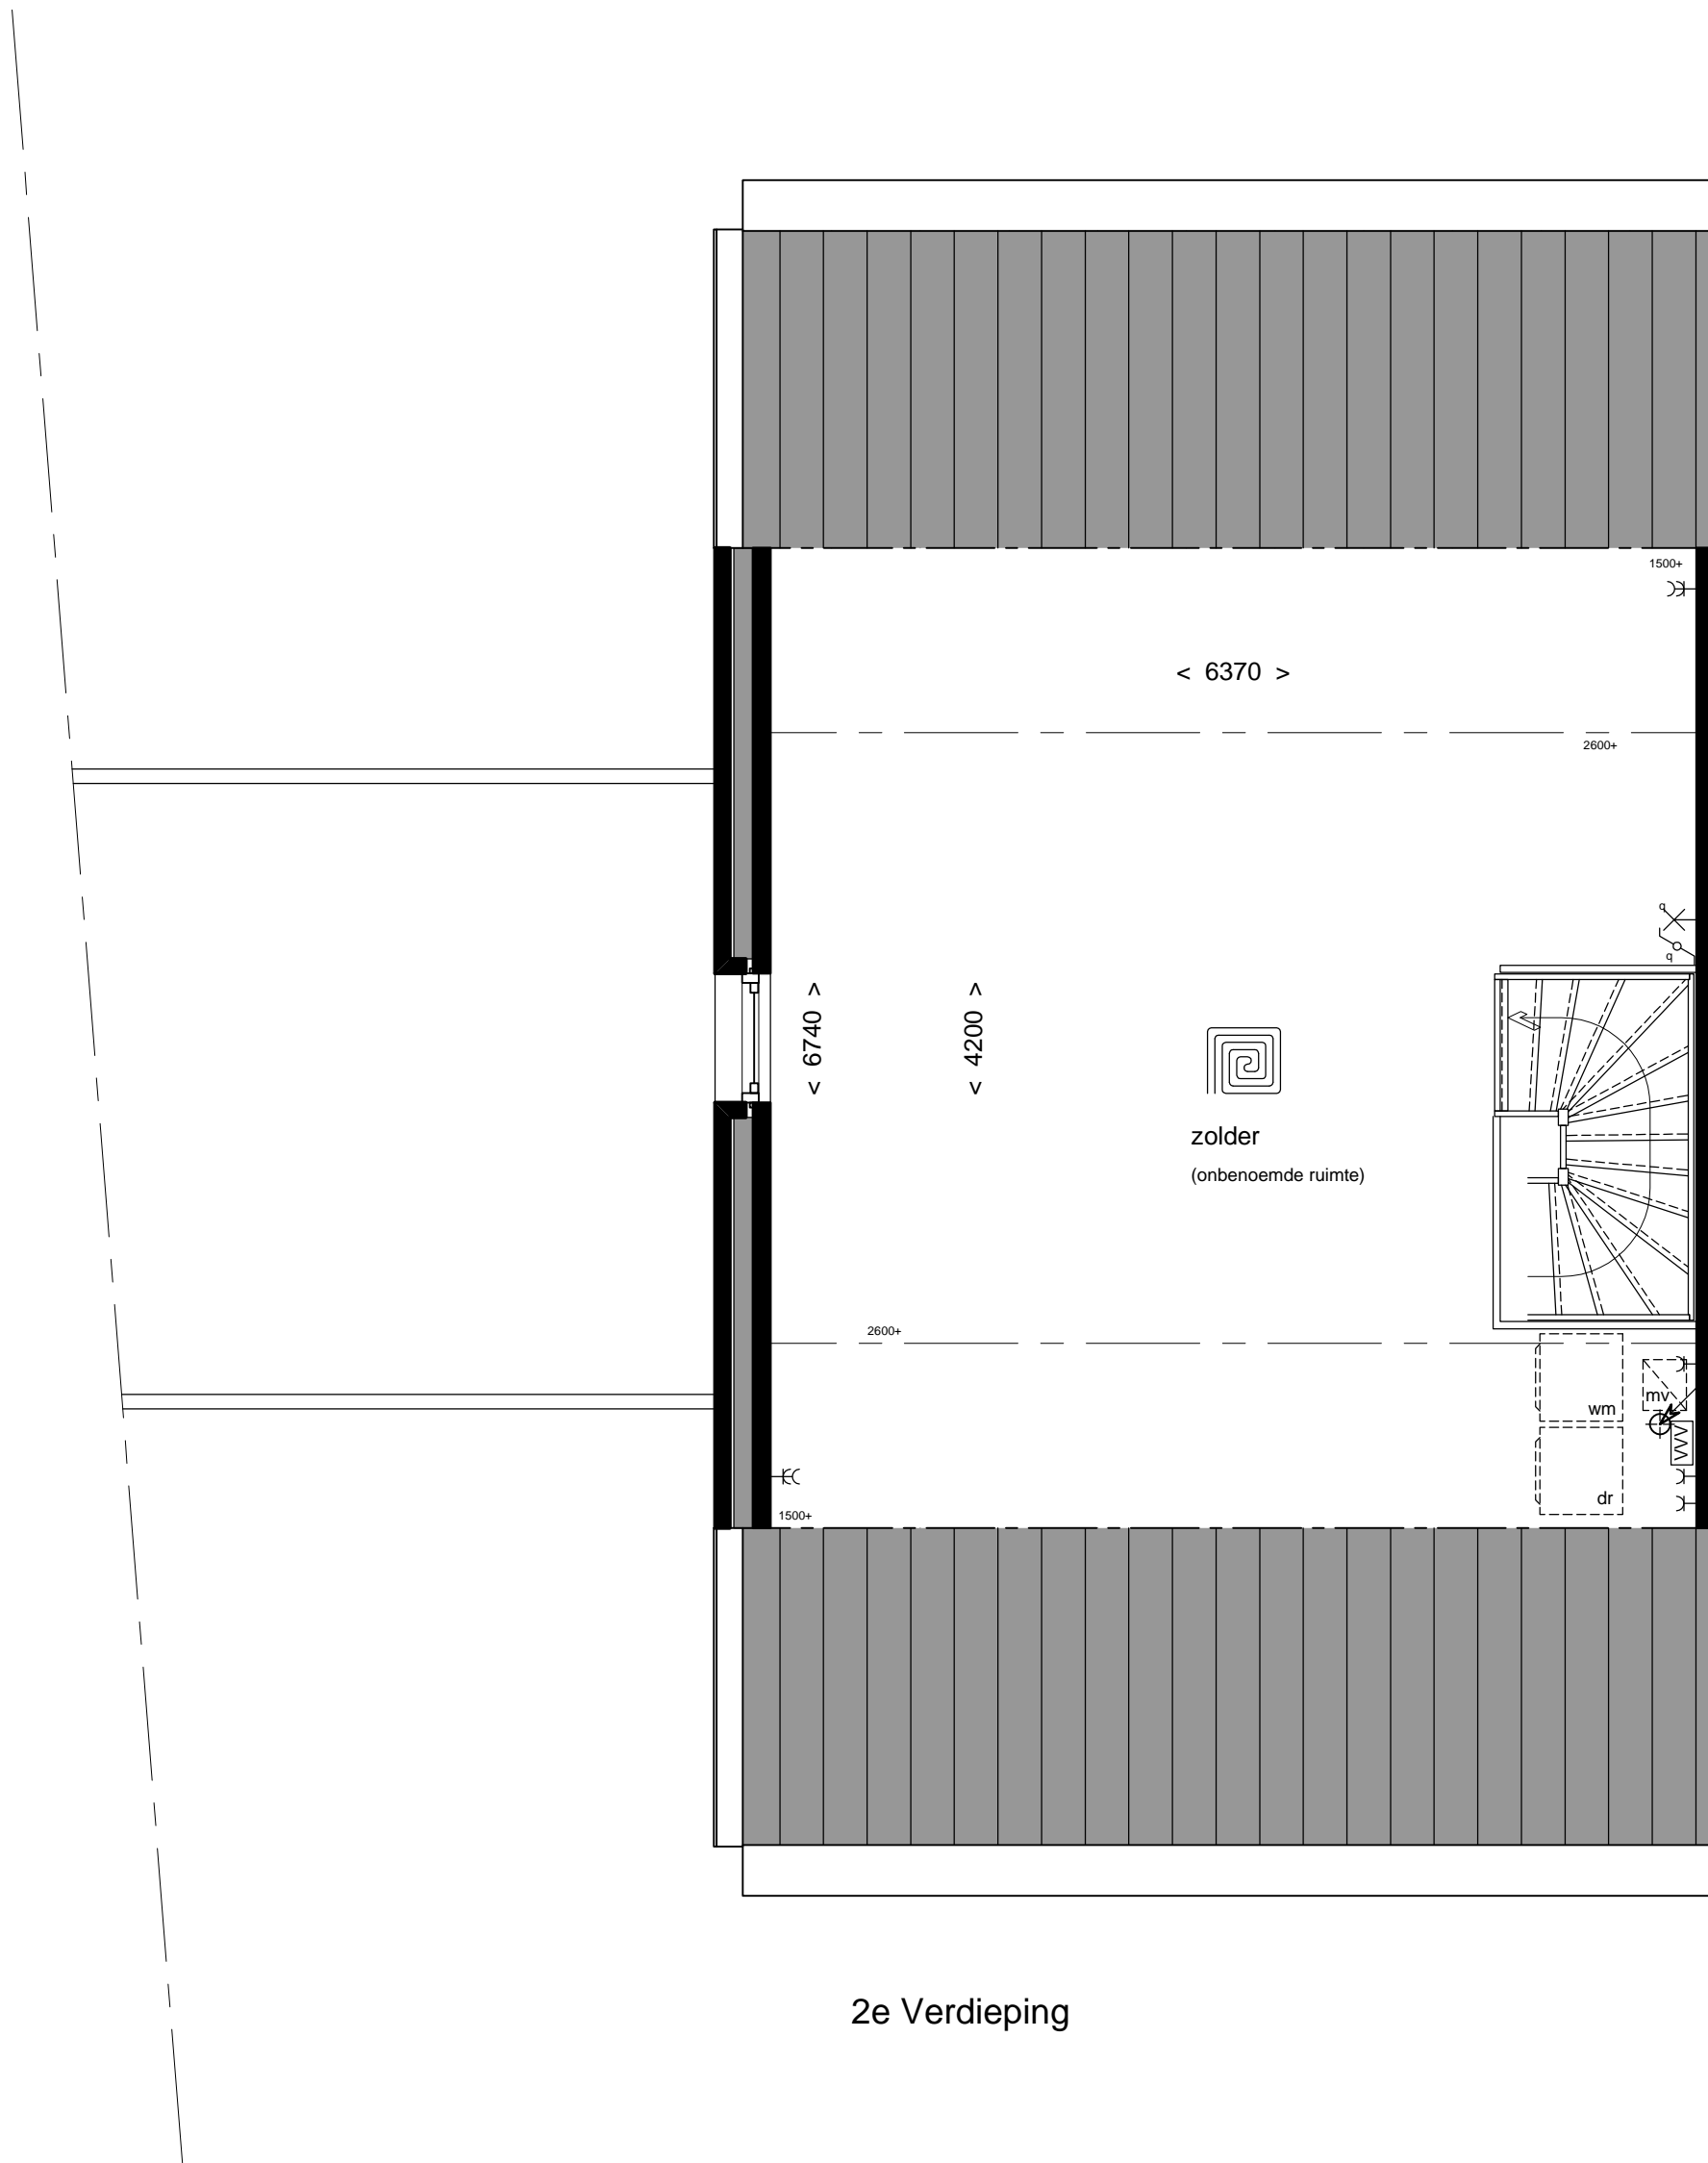

VOF Westeiland

OPDRACHTGEVER

Westeiland Hoogeland blok 47 en 48 Naaldwijk

PROJEKT

2e Verdieping

BNR: 18

ONDERDEEL

**ROGGEVEEN & PISO ARCHITECTEN B.V.**

TWEEDE BLOKSWEG 6 / 2742 KJ WADDINXVEEN / POSTBUS 45 / 2740 AA WADDINXVEEN / TEL. 0182-614477

GEWIJZ :

DATUM : 17-07-2018

GET : CJH

SCHAAL : 1:50

FORMAAT : A3

2377

PROJEKTNR.

K-18-3

TEKENINGNR.

## Renvooi

 rookmelder	 enkele wandcontactdoos met randaarde
 afzuigpunt mechanische ventilatie positie is indicatief	 dubbele wandcontactdoos met randaarde
 hemelwaterafvoer	 enkele schakelaar
 Warmtepomp met boiler	 dubbele schakelaar
 ruimte voorzien van vloerverwarming	 wisselschakelaar
 handdoekradiator	 dubbel wisselschakelaar
 verdeler vloerverwarming	 hoofdschakelaar mech. ventilatie CO2-sensor
 mechanische ventilatie	 aansluitpunt thermostaat
 opstelplaats wasmachine / droger	 aansluitpunt kooktoestel
 wandcloset	 loze leiding
 fontein	 wandlichtaansluitpunt
 wastafel	 buiten lichtpunt met armatuur
 tegelwerk	 plafondlichtpunt
 draai/kiiep raam	 schel
	 beldrukker
	 aarding
	 leidingkoker
	 kruipluik



VOF Westeiland

OPDRACHTGEVER

Westeiland Hoogeland blok 47 en 48 Naaldwijk

PROJEKT

Renvooi

BNR: 18

ONDERDEEL

**ROGGEVEEN & PISO ARCHITECTEN B.V.**

TWEDE BLOKSWEG 6 / 2742 KJ WADDINXVEEN / POSTBUS 45 / 2740 AA WADDINXVEEN / TEL. 0182-614477

GEWIJZ :


DATUM : 17-07-2018

GET : CJH

SCHAAL : 1:50

FORMAAT : A3

2377 K-18-4  
PROJEKTNR. TEKENINGNR.

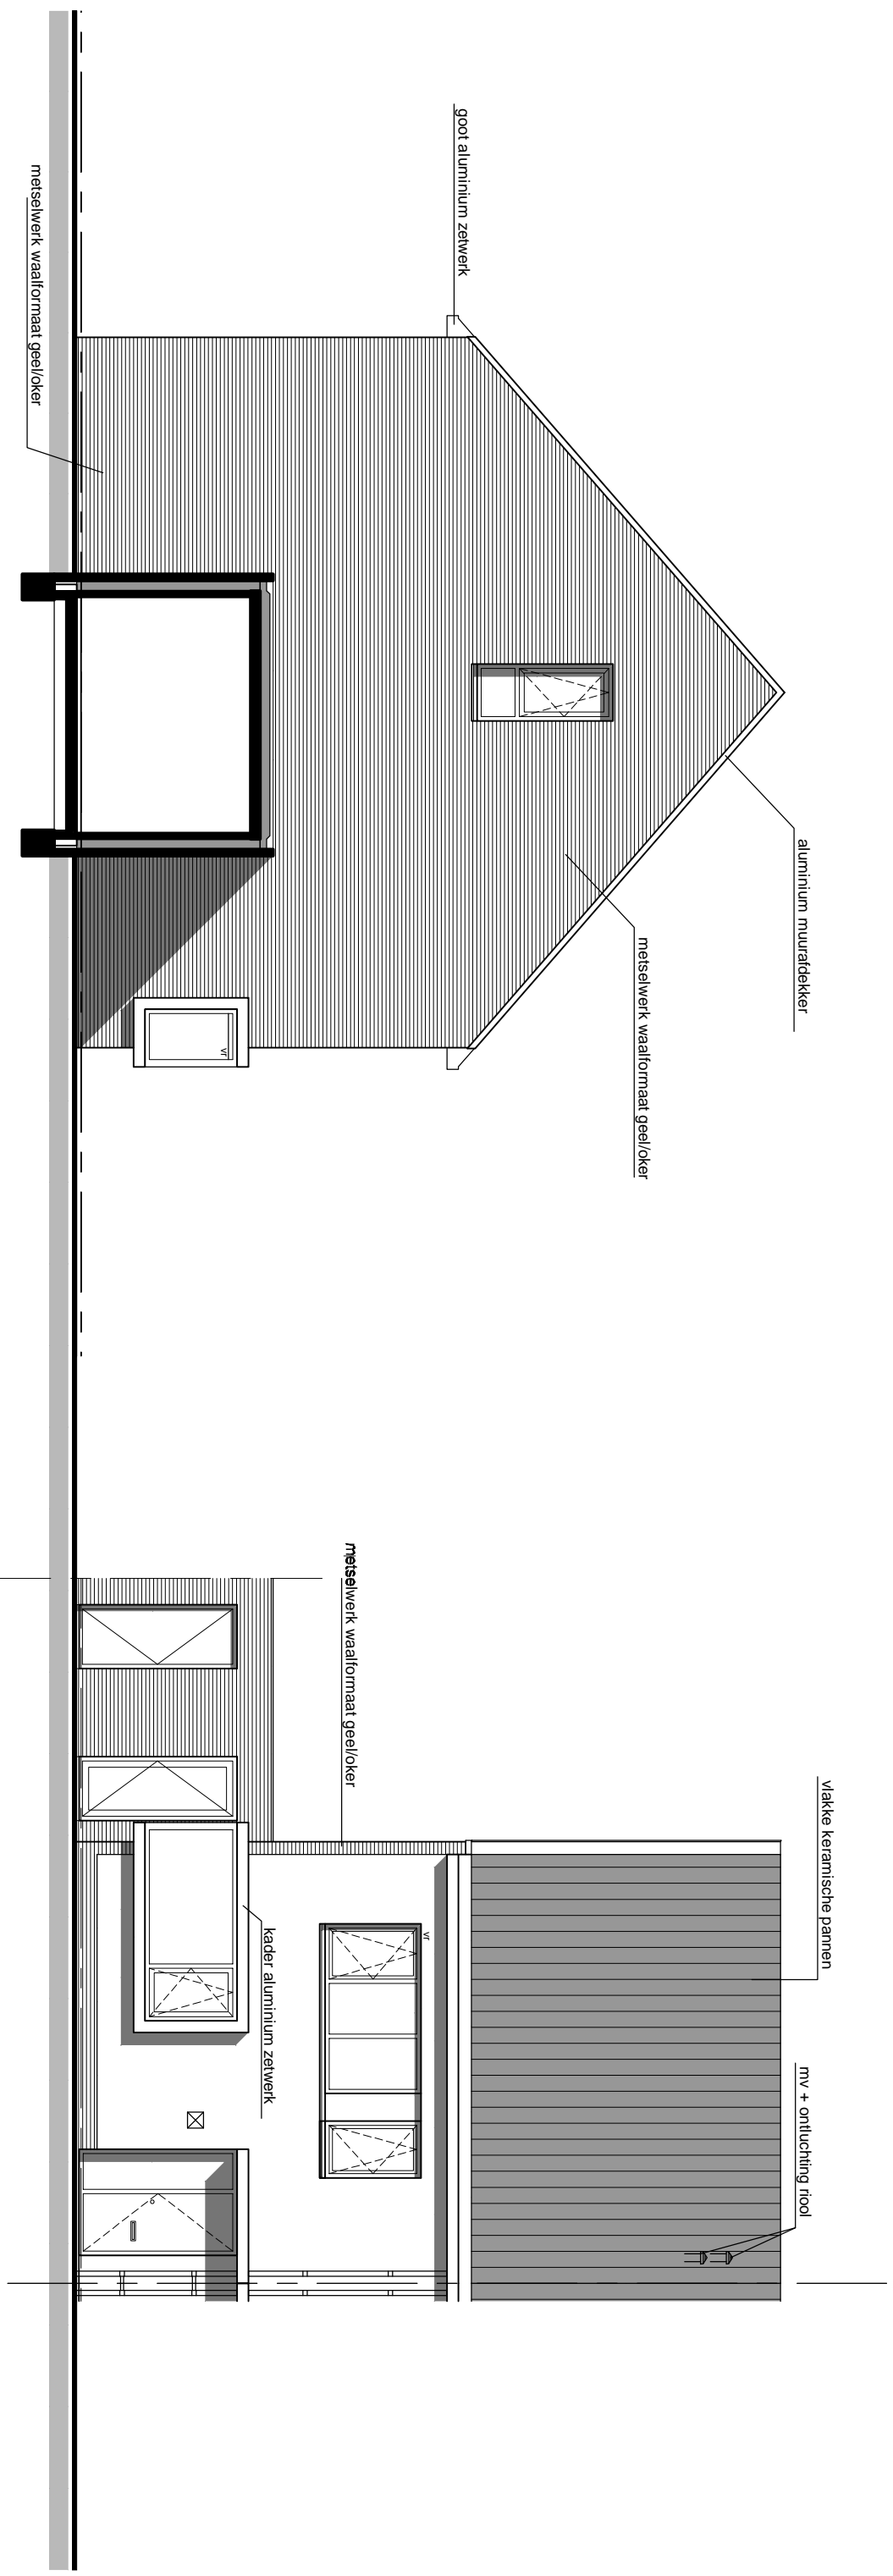

ZIJGEVEL LINKS 1:100

1:100

VOF Westeiland

OPDRACHTGEVER

Westeiland Hoogeland blok 47 en 48 Naaldwijk

PROJEKT

Voor- en Zijgevel

BNR: 18

ONDERDEEL

**ROGGEVEEN & PISO ARCHITECTEN B.V.**

TWEDE BLOKSWEG 6 / 2742 KJ WADDINXVEEN / POSTBUS 45 / 2740 AA WADDINXVEEN / TEL. 0182-614477

GEWIJZ :

datum :17-07-2018


GET : CJH

SCHAAL : 1:50

FORMAAT : A3

2377 K-18-5

PROJEKTNR. TEKENINGNR.

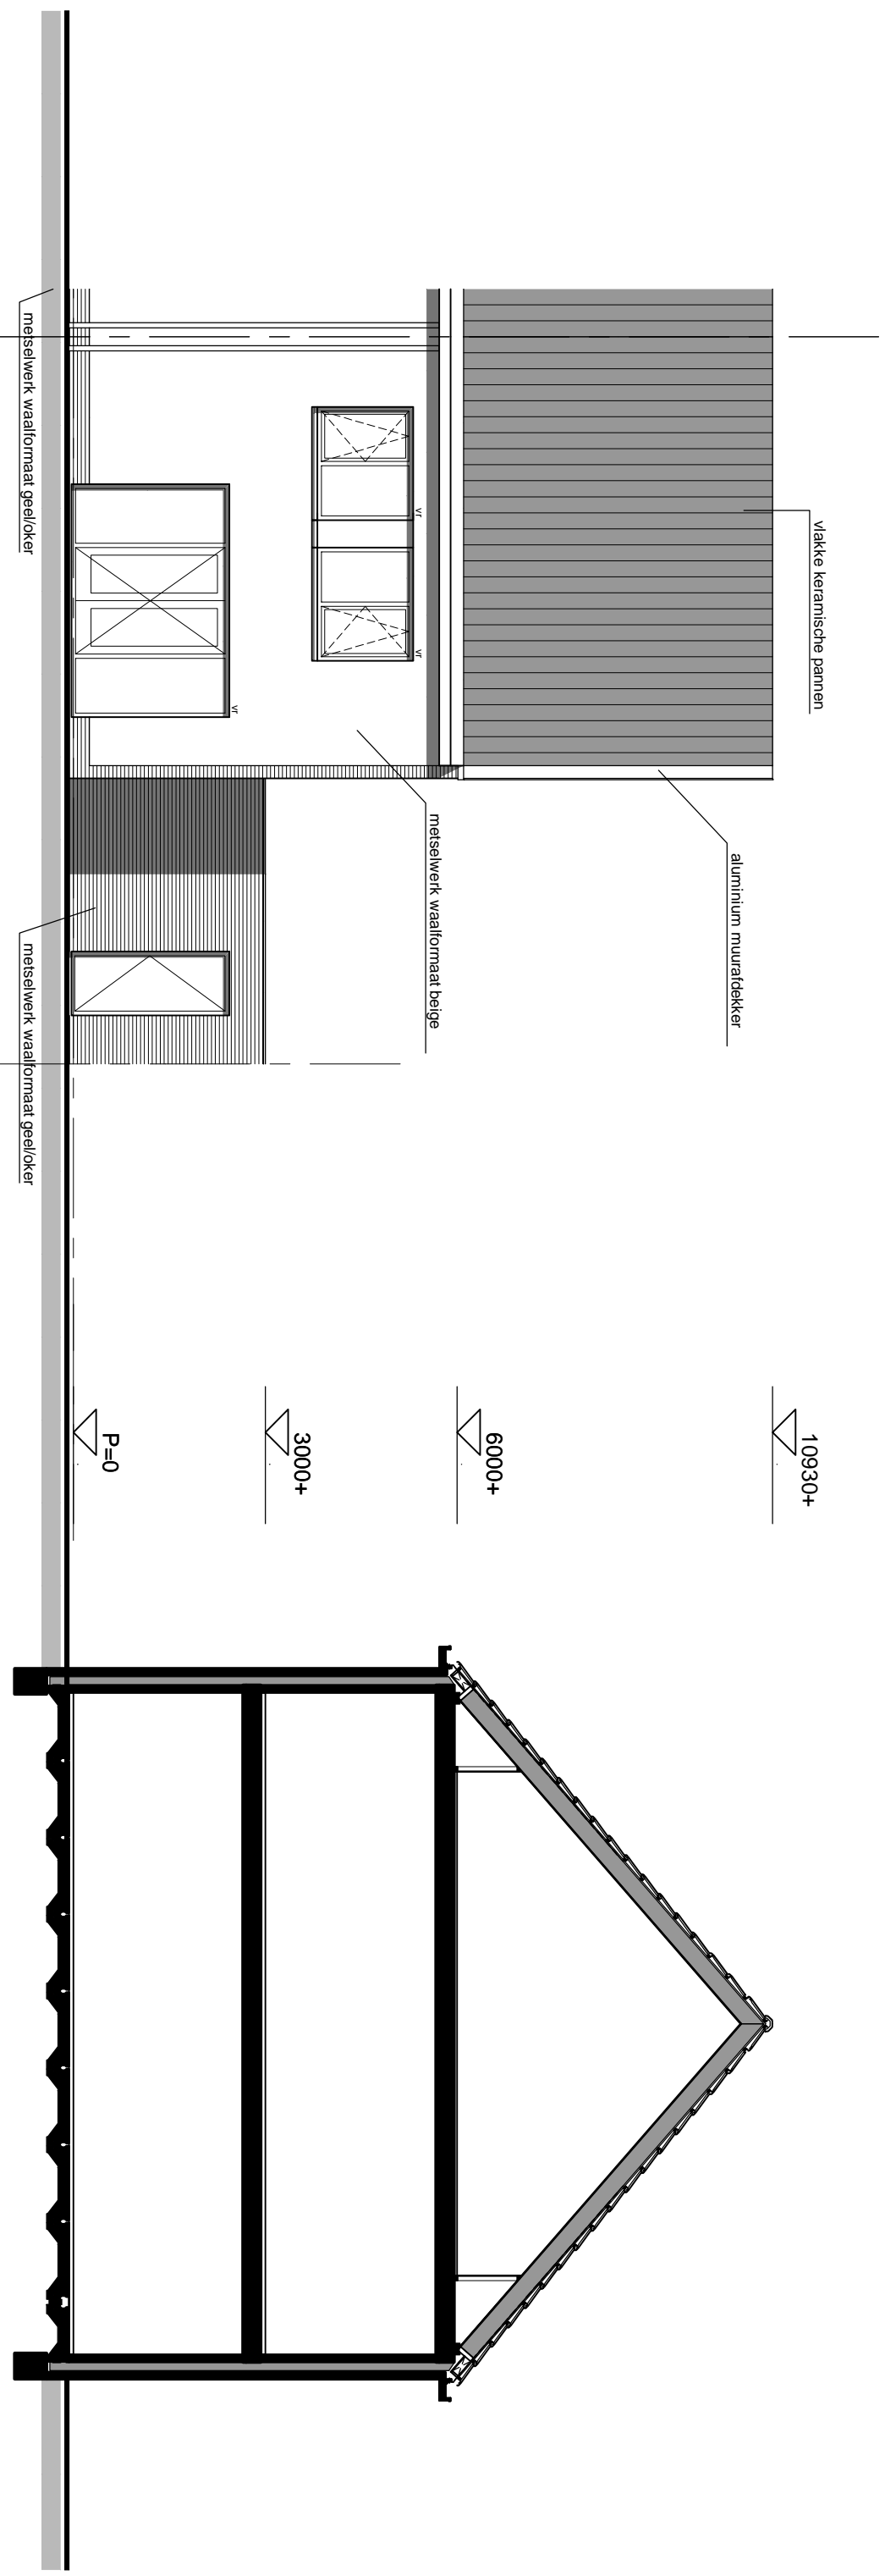

ACHTERGEVEL 1:100

DOORSNEDE 1:100

VOF Westeiland

OPDRACHTGEVER

Westeiland Hoogeland blok 47 en 48 Naaldwijk

PROJEKT

Achtergevel en Doorsnede BNR: 18

ONDERDEEL

**ROGGEVEEN & PISO ARCHITECTEN B.V.**

TWEDE BLOKSWEG 6 / 2742 KJ WADDINXVEEN / POSTBUS 45 / 2740 AA WADDINXVEEN / TEL. 0182-614477

GEWIJZ :

datum :17-07-2018

GET : CJH

SCHAAL : 1:50

FORMAAT: A3

2377 K-18-6

PROJEKTNR. TEKENINGNR.