

Begane grond

VOF Westeiland

OPDRACHTGEVER

Westeiland Hoogeland blok 47 en 48 Naaldwijk

PROJEKT

Begane grond

BNR: 04

ONDERDEEL

ROGGEVEEN & PISO ARCHITECTEN B.V.

TWEDE BLOKSWEG 6 / 2742 KJ WADDINXVEEN / POSTBUS 45 / 2740 AA WADDINXVEEN / TEL. 0182-614477

GEWIJZ :

DATUM : 17-07-2018

GET : CJH

SCHAAL : 1:50


FORMAAT : A3

2377

PROJEKTNR.

K-04-1

TEKENINGNR.

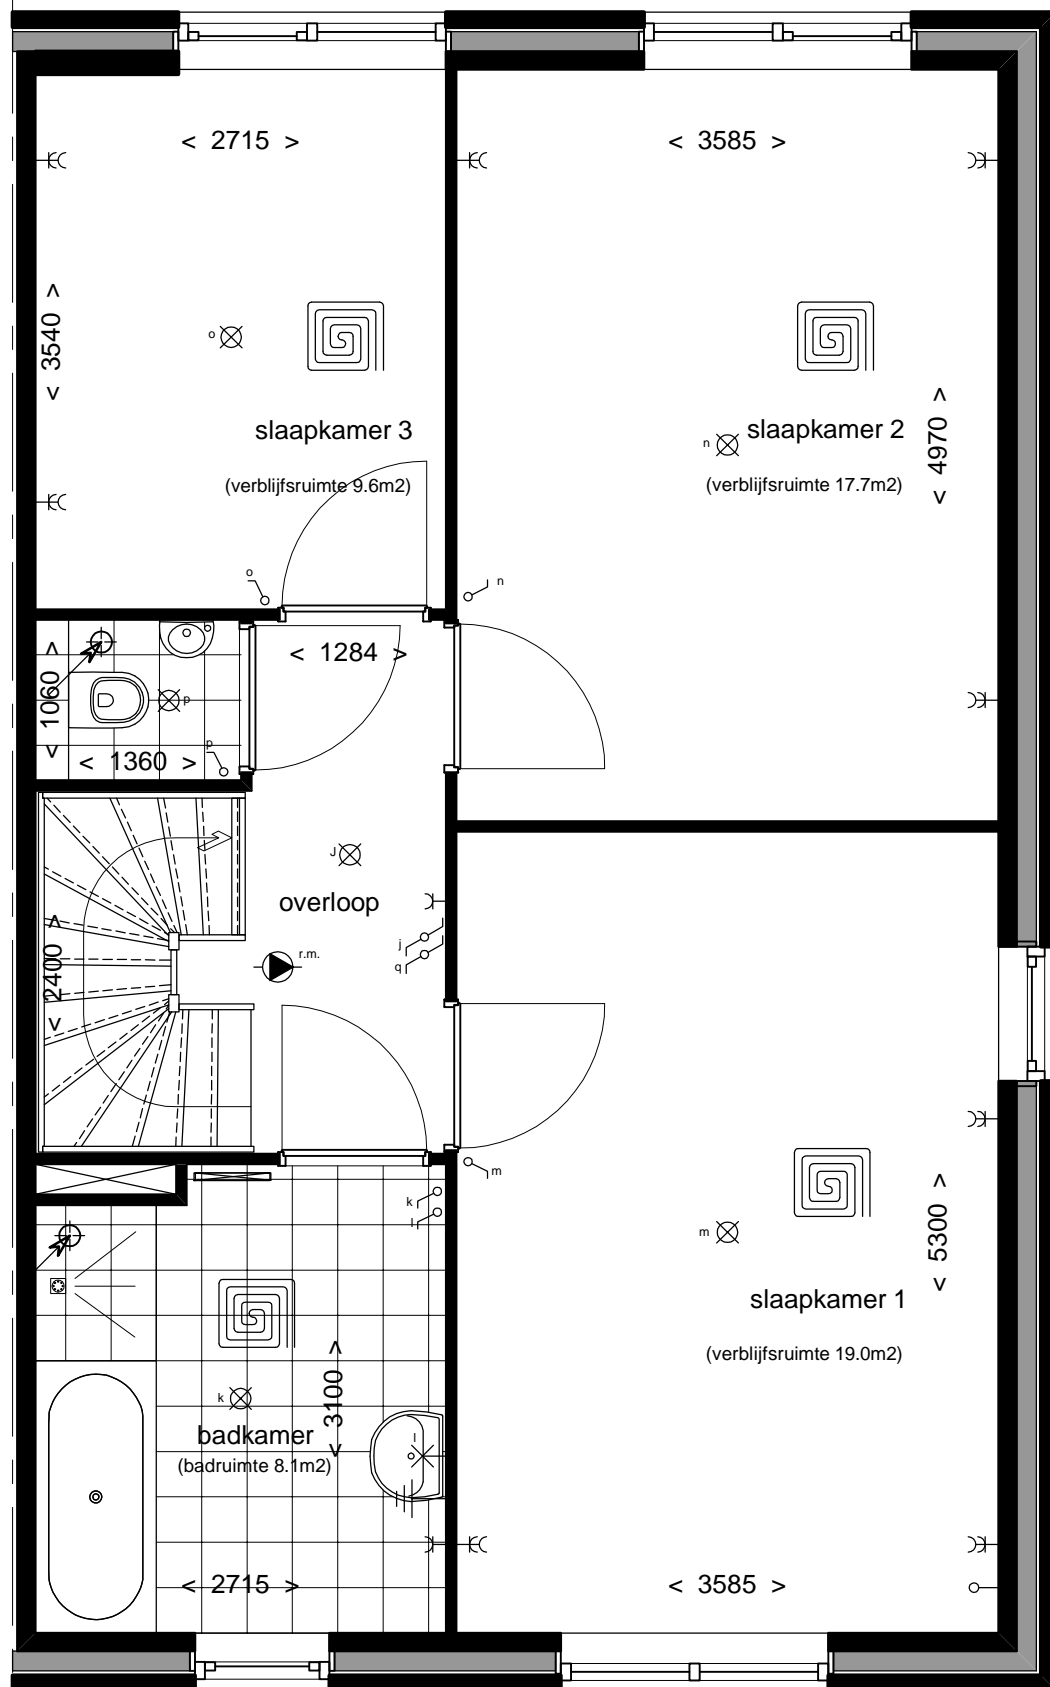

1e Verdieping

VOF Westeiland

OPDRACHTGEVER

Westeiland Hoogeland blok 47 en 48 Naaldwijk

PROJEKT

1e Verdieping

BNR: 04

ONDERDEEL

ROGGEVEEN & PISO ARCHITECTEN B.V.

TWEEDE BLOKSWEG 6 / 2742 KJ WADDINXVEEN / POSTBUS 45 / 2740 AA WADDINXVEEN / TEL. 0182-614477

GEWIJZ :

DATUM : 17-07-2018

GET : CJH

SCHAAL : 1:50


FORMAAT : A3

2377

PROJEKTNR.

K-04-2

TEKENINGNR.

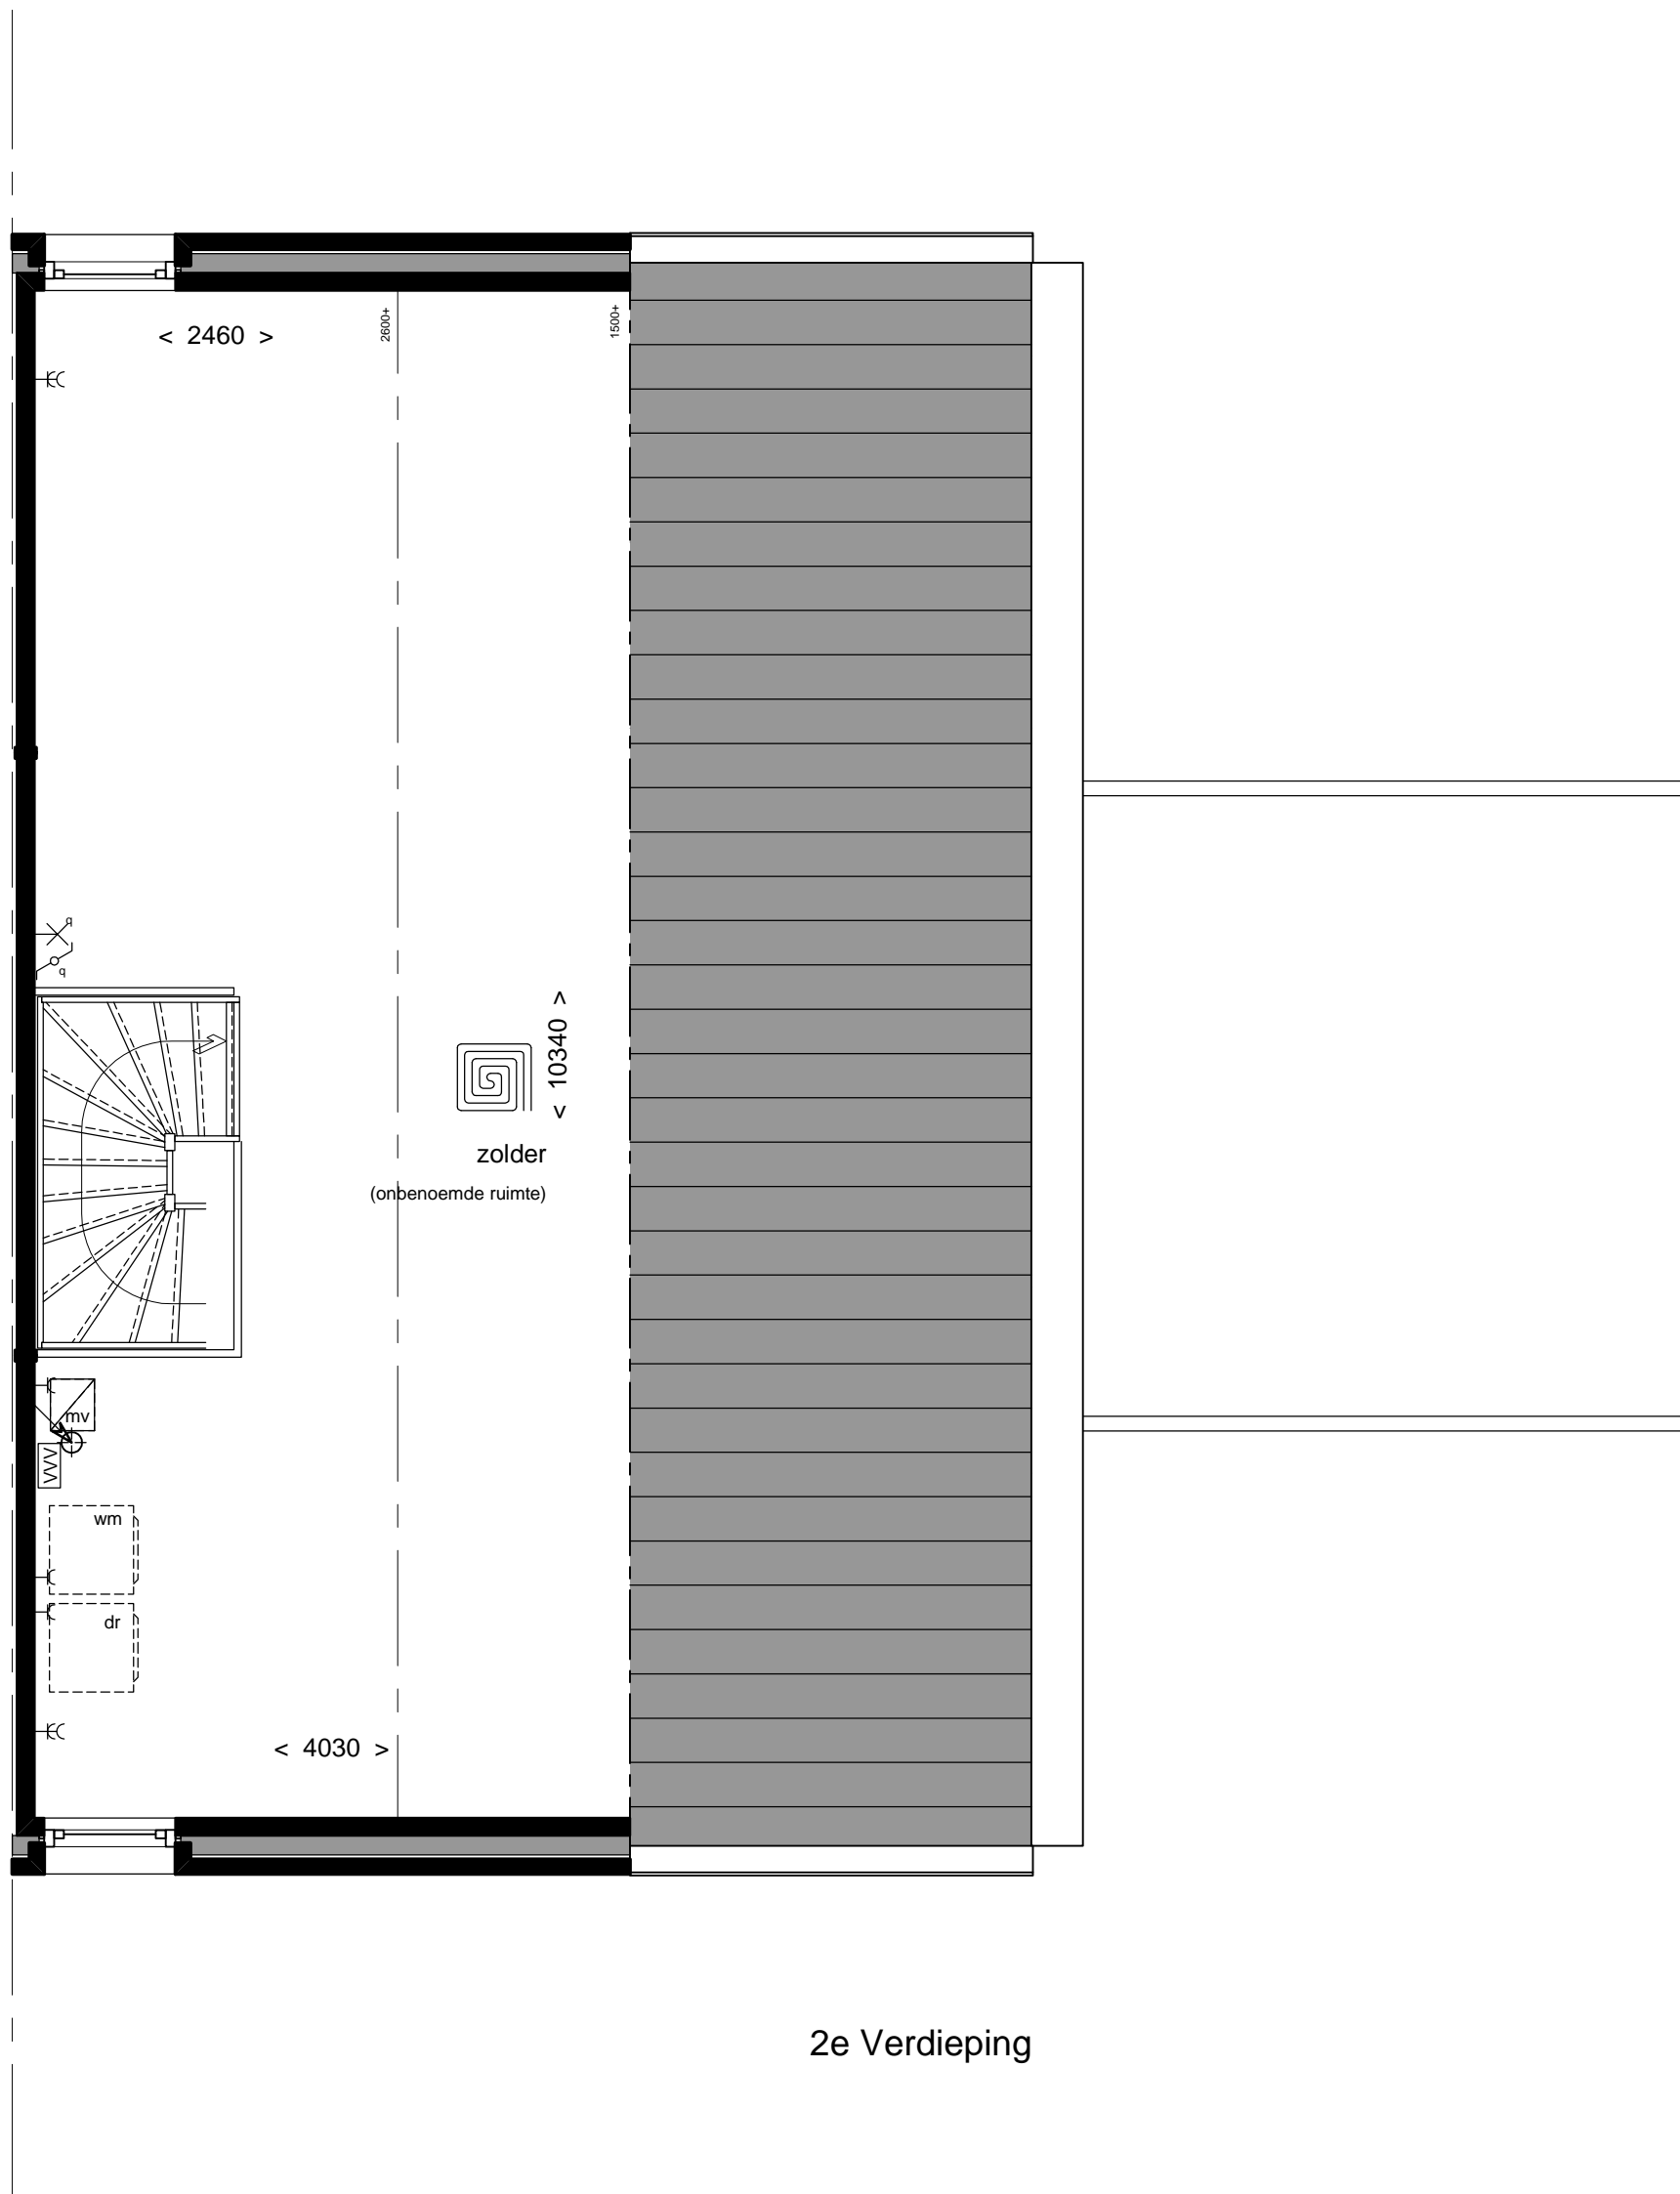

2e Verdieping

VOF Westeiland

OPDRACHTGEVER

Westeiland Hoogeland blok 47 en 48 Naaldwijk

PROJEKT

2e Verdieping

BNR: 04

ONDERDEEL

ROGGEVEEN & PISO ARCHITECTEN B.V.

TWEEDE BLOKSWEG 6 / 2742 KJ WADDINXVEEN / POSTBUS 45 / 2740 AA WADDINXVEEN / TEL. 0182-614477

GEWIJZ :

DATUM : 17-07-2018

GET : CJH

SCHAAL : 1:50

FORMAAT : A3







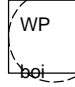





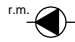






 




 


 

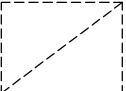
2377

PROJEKTNR.

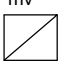 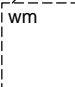 K-04-3

TEKENINGNR.

Renvooi

 rookmelder		enkele wandcontactdoos met randaarde
 afzuigpunt mechanische ventilatie positie is indicatief		dubbele wandcontactdoos met randaarde
 hemelwaterafvoer		enkele schakelaar
 Warmtepomp met boiler		dubbele schakelaar
 ruimte voorzien van vloerverwarming		wisselschakelaar
 handdoekradiator		dubbel wisselschakelaar
 verdelers vloerverwarming		hoofdschakelaar mech. ventilatie CO2-sensor
 mechanische ventilatie		aansluitpunt thermostaat
 opstelplaats wasmachine / droger		aansluitpunt kooktoestel
 wandcloset		loze leiding
 fontein		wandlichtaansluitpunt
 wastafel		buiten lichtpunt met armatuur
 tegelwerk		plafondlichtpunt
 draai/kiiep raam		schel
		beldrukker
		aarding
		leidingkoker
		kruipluik



VOF Westeiland

Westeiland Hoogeland blok 47 en 48 Naaldwijk

Renvooi

BNR: 04

OPDRACHTGEVER

PROJEKT

ONDERDEEL

GEWIJZ :

DATUM : 17-07-2018

GET : CJH

SCHAAL : 1:50

FORMAAT : A3

ROGGEVEEN & PISO ARCHITECTEN B.V.


TWEDE BLOKSWEG 6 / 2742 KJ WADDINXVEEN / POSTBUS 45 / 2740 AA WADDINXVEEN / TEL. 0182-614477

2377


PROJEKTNR.

K-04-4

TEKENINGNR.

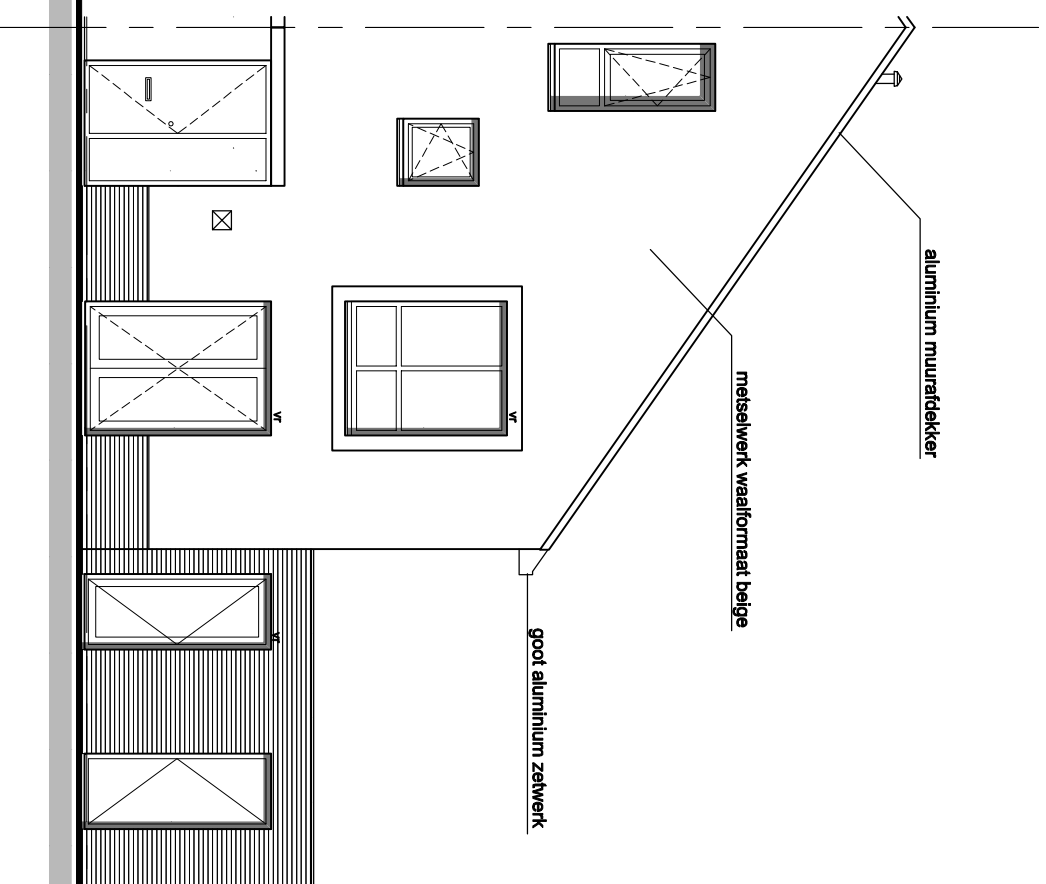

VOORGEVEL 1:100

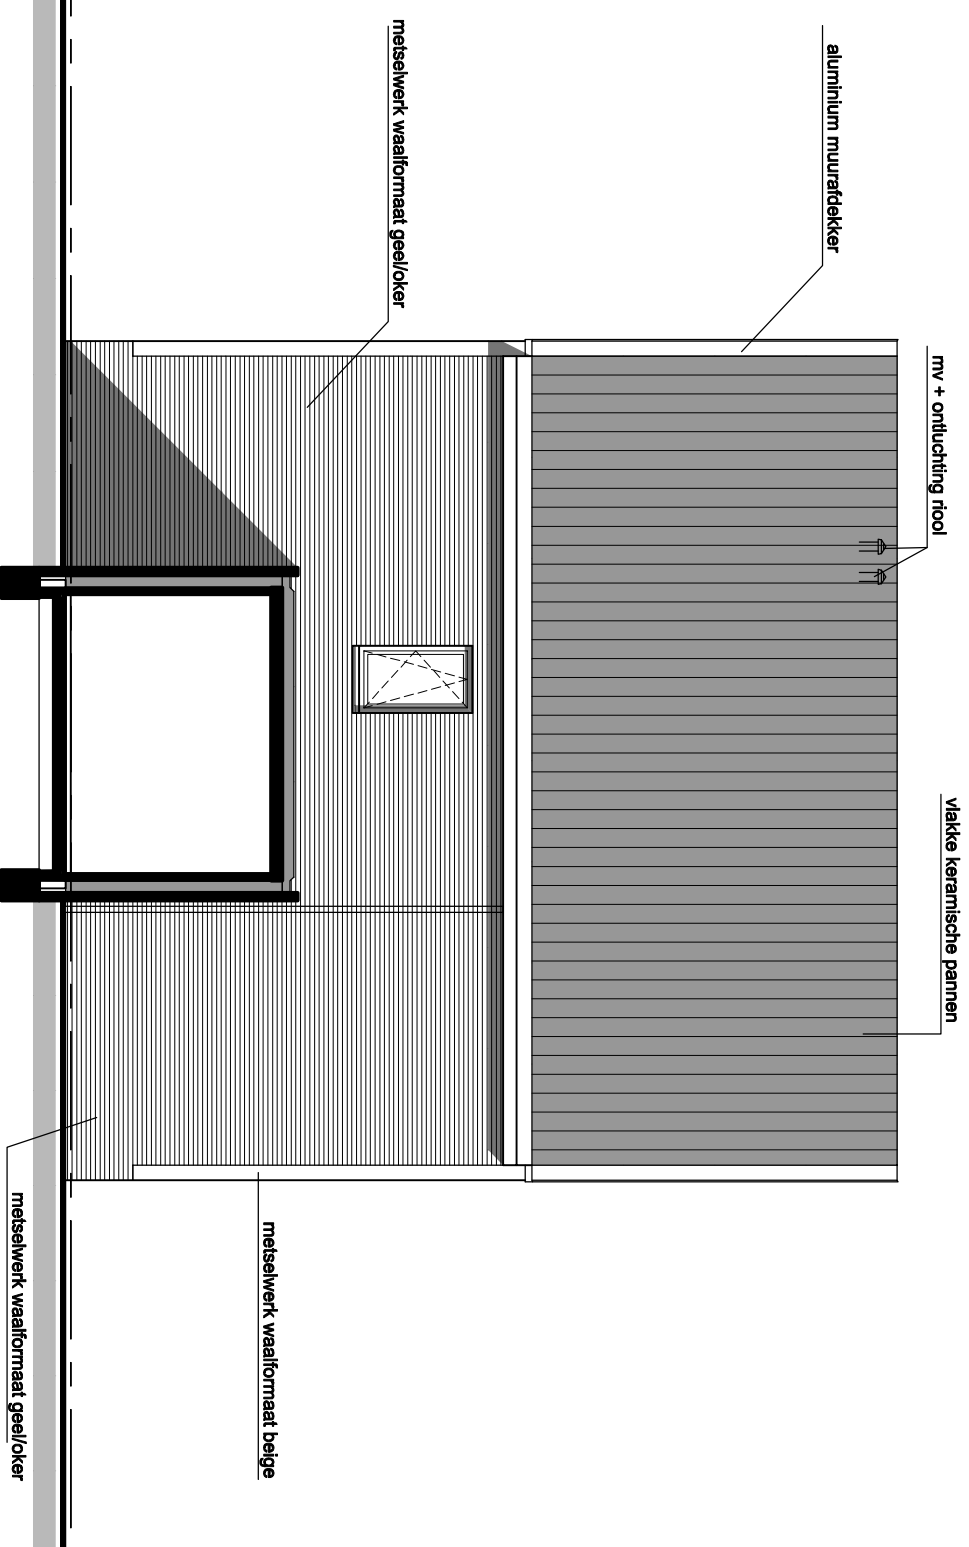

ZIJGEVEL RECHTS 1:100

VOF Westeiland

OPDRACHTGEVER

Westeiland Hoogeland blok 47 en 48 Naaldwijk

PROJEKT

Voor- en Zijgevel

BNR: 04

ONDERDEEL

ROGGEVEEN & PISO ARCHITECTEN B.V.

TWEDE BLOKSWEG 6 / 2742 KJ WADDINXVEEN / POSTBUS 45 / 2740 AA WADDINXVEEN / TEL. 0182-614477

GEWIJZ :

DATEUM :17-07-2018


GET : CJH

SCHAAL : 1:50

FORMAAT: A3

2377 K-04-5

PROJEKTNR. TEKENINGNR.

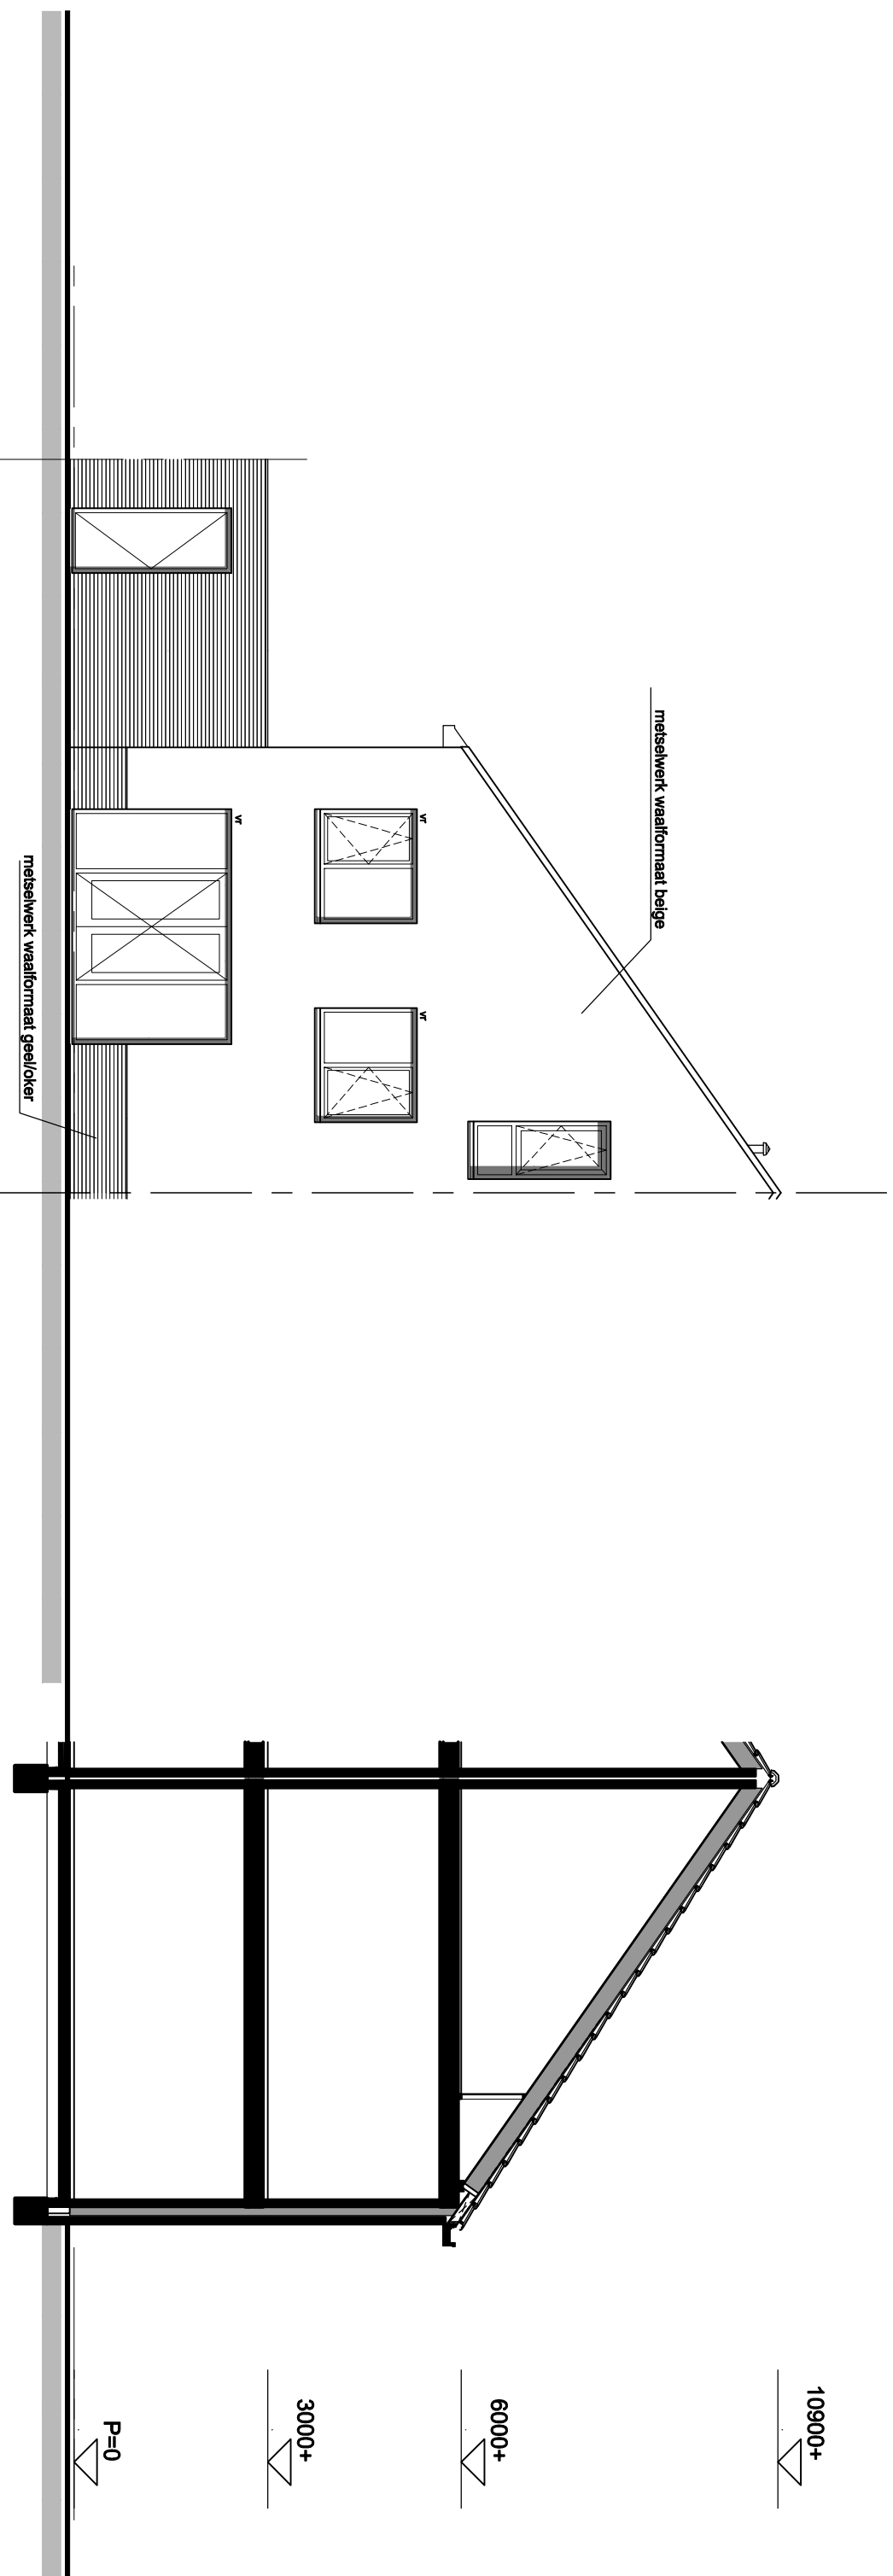

ACHTERGEVEL 1:100

DOORSNEDE 1:100

VOF Westeland

OPDRACHTGEVER

Westeland Hoogeland blok 47 en 48 Naaldwijk

PROJEKT

Achtergevel en Doorsnede BNR: 04

ONDERDEEL

ROGGEVEEN & PISO ARCHITECTEN B.V.

TWEDE BLOKSWEG 6 / 2742 KJ WADDINXVEEN / POSTBUS 45 / 2740 AA WADDINXVEEN / TEL. 0182-614477

GEWIJZ :

datum :17-07-2018

GET : CJH

SCHAAL : 1:50

FORMAAT : A3

2377 K-04-6

PROJEKTNR. TEKENINGNR.