

Begane grond

VOF Westeiland

Westeiland Hoogeland blok 47 en 48 Naaldwijk

Begane grond

BNR: 05

OPDRACHTGEVER

PROJEKT

ONDERDEEL

GEWIJZ :

DATUM : 17-07-2018

GET : CJH

SCHAAL : 1:50

FORMAAT : A3

**ROGGEVEEN & PISO ARCHITECTEN B.V.**


TWEDE BLOKSWEG 6 / 2742 KJ WADDINXVEEN / POSTBUS 45 / 2740 AA WADDINXVEEN / TEL. 0182-614477

2377

PROJEKTNR.

K-05-1

TEKENINGNR.

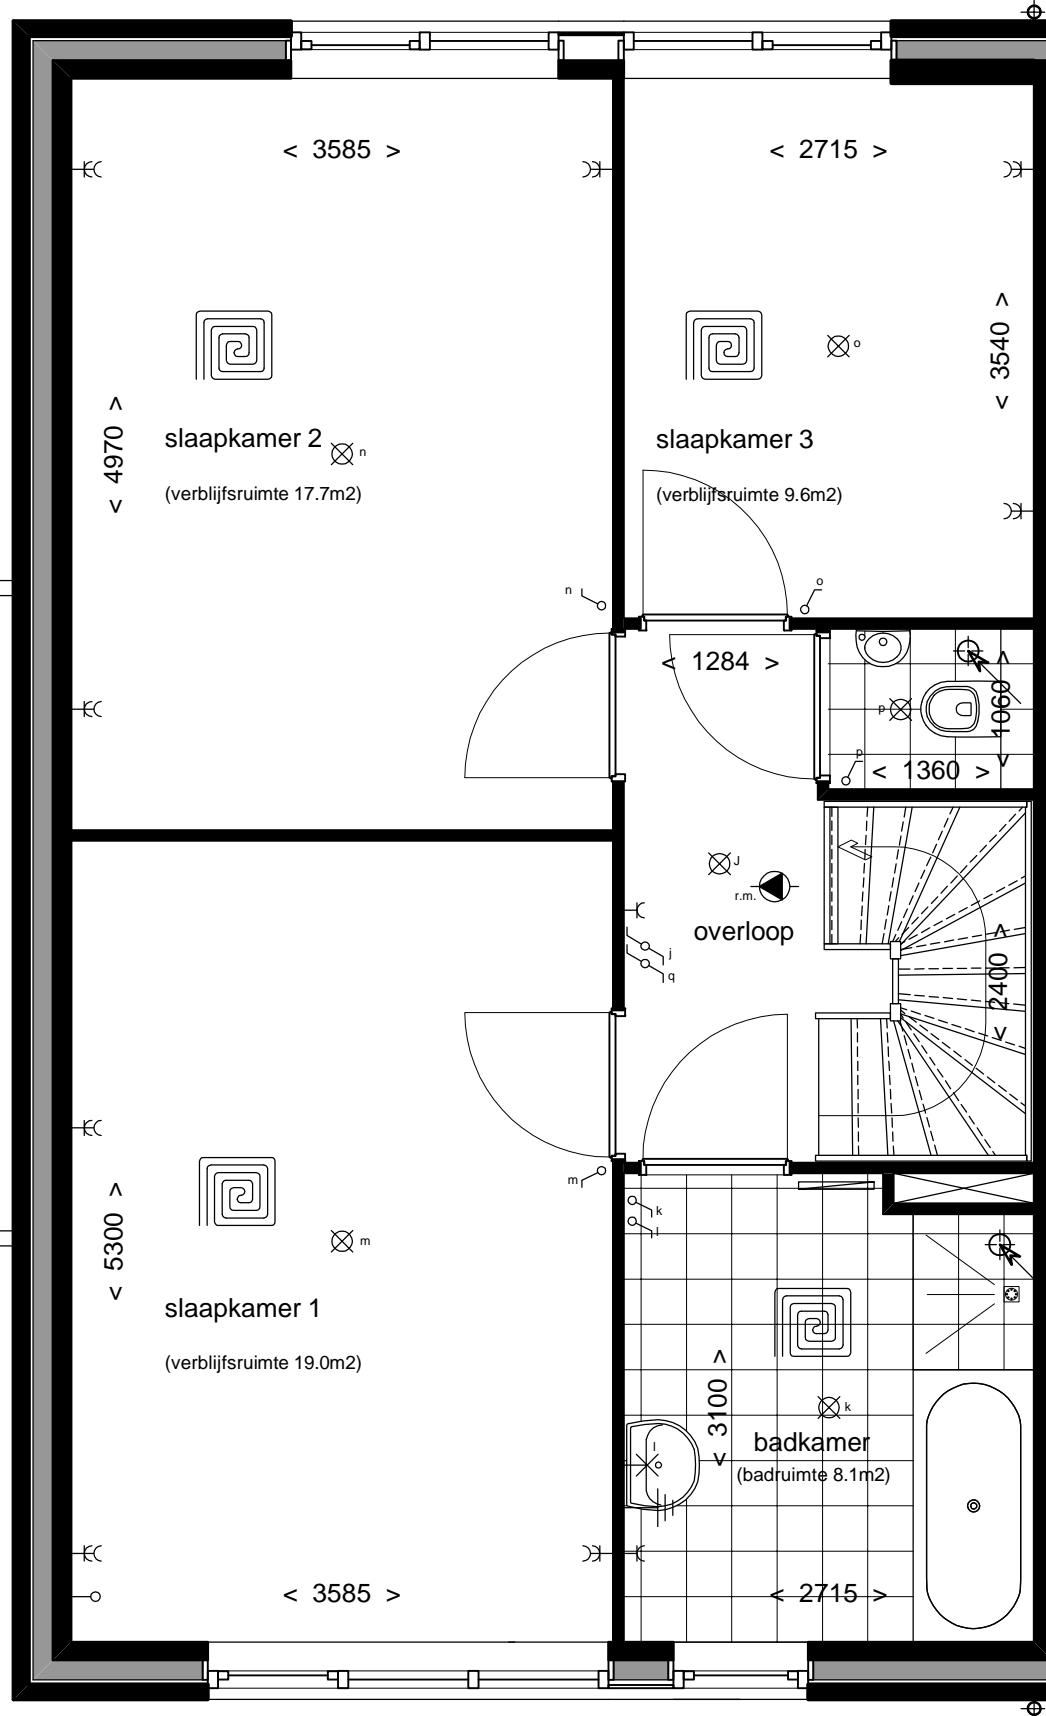

1e Verdieping

VOF Westeiland

Westeiland Hoogeland blok 47 en 48 Naaldwijk

1e Verdieping

BNR: 05

OPDRACHTGEVER

PROJEKT

ONDERDEEL

GEWIJZ :

DATUM : 17-07-2018

GET : CJH

SCHAAL : 1:50

FORMAAT : A3

**ROGGEVEEN & PISO ARCHITECTEN B.V.**


TWEEDE BLOKSWEG 6 / 2742 KJ WADDINXVEEN / POSTBUS 45 / 2740 AA WADDINXVEEN / TEL. 0182-614477

2377

PROJEKTNR.

K-05-2

TEKENINGNR.

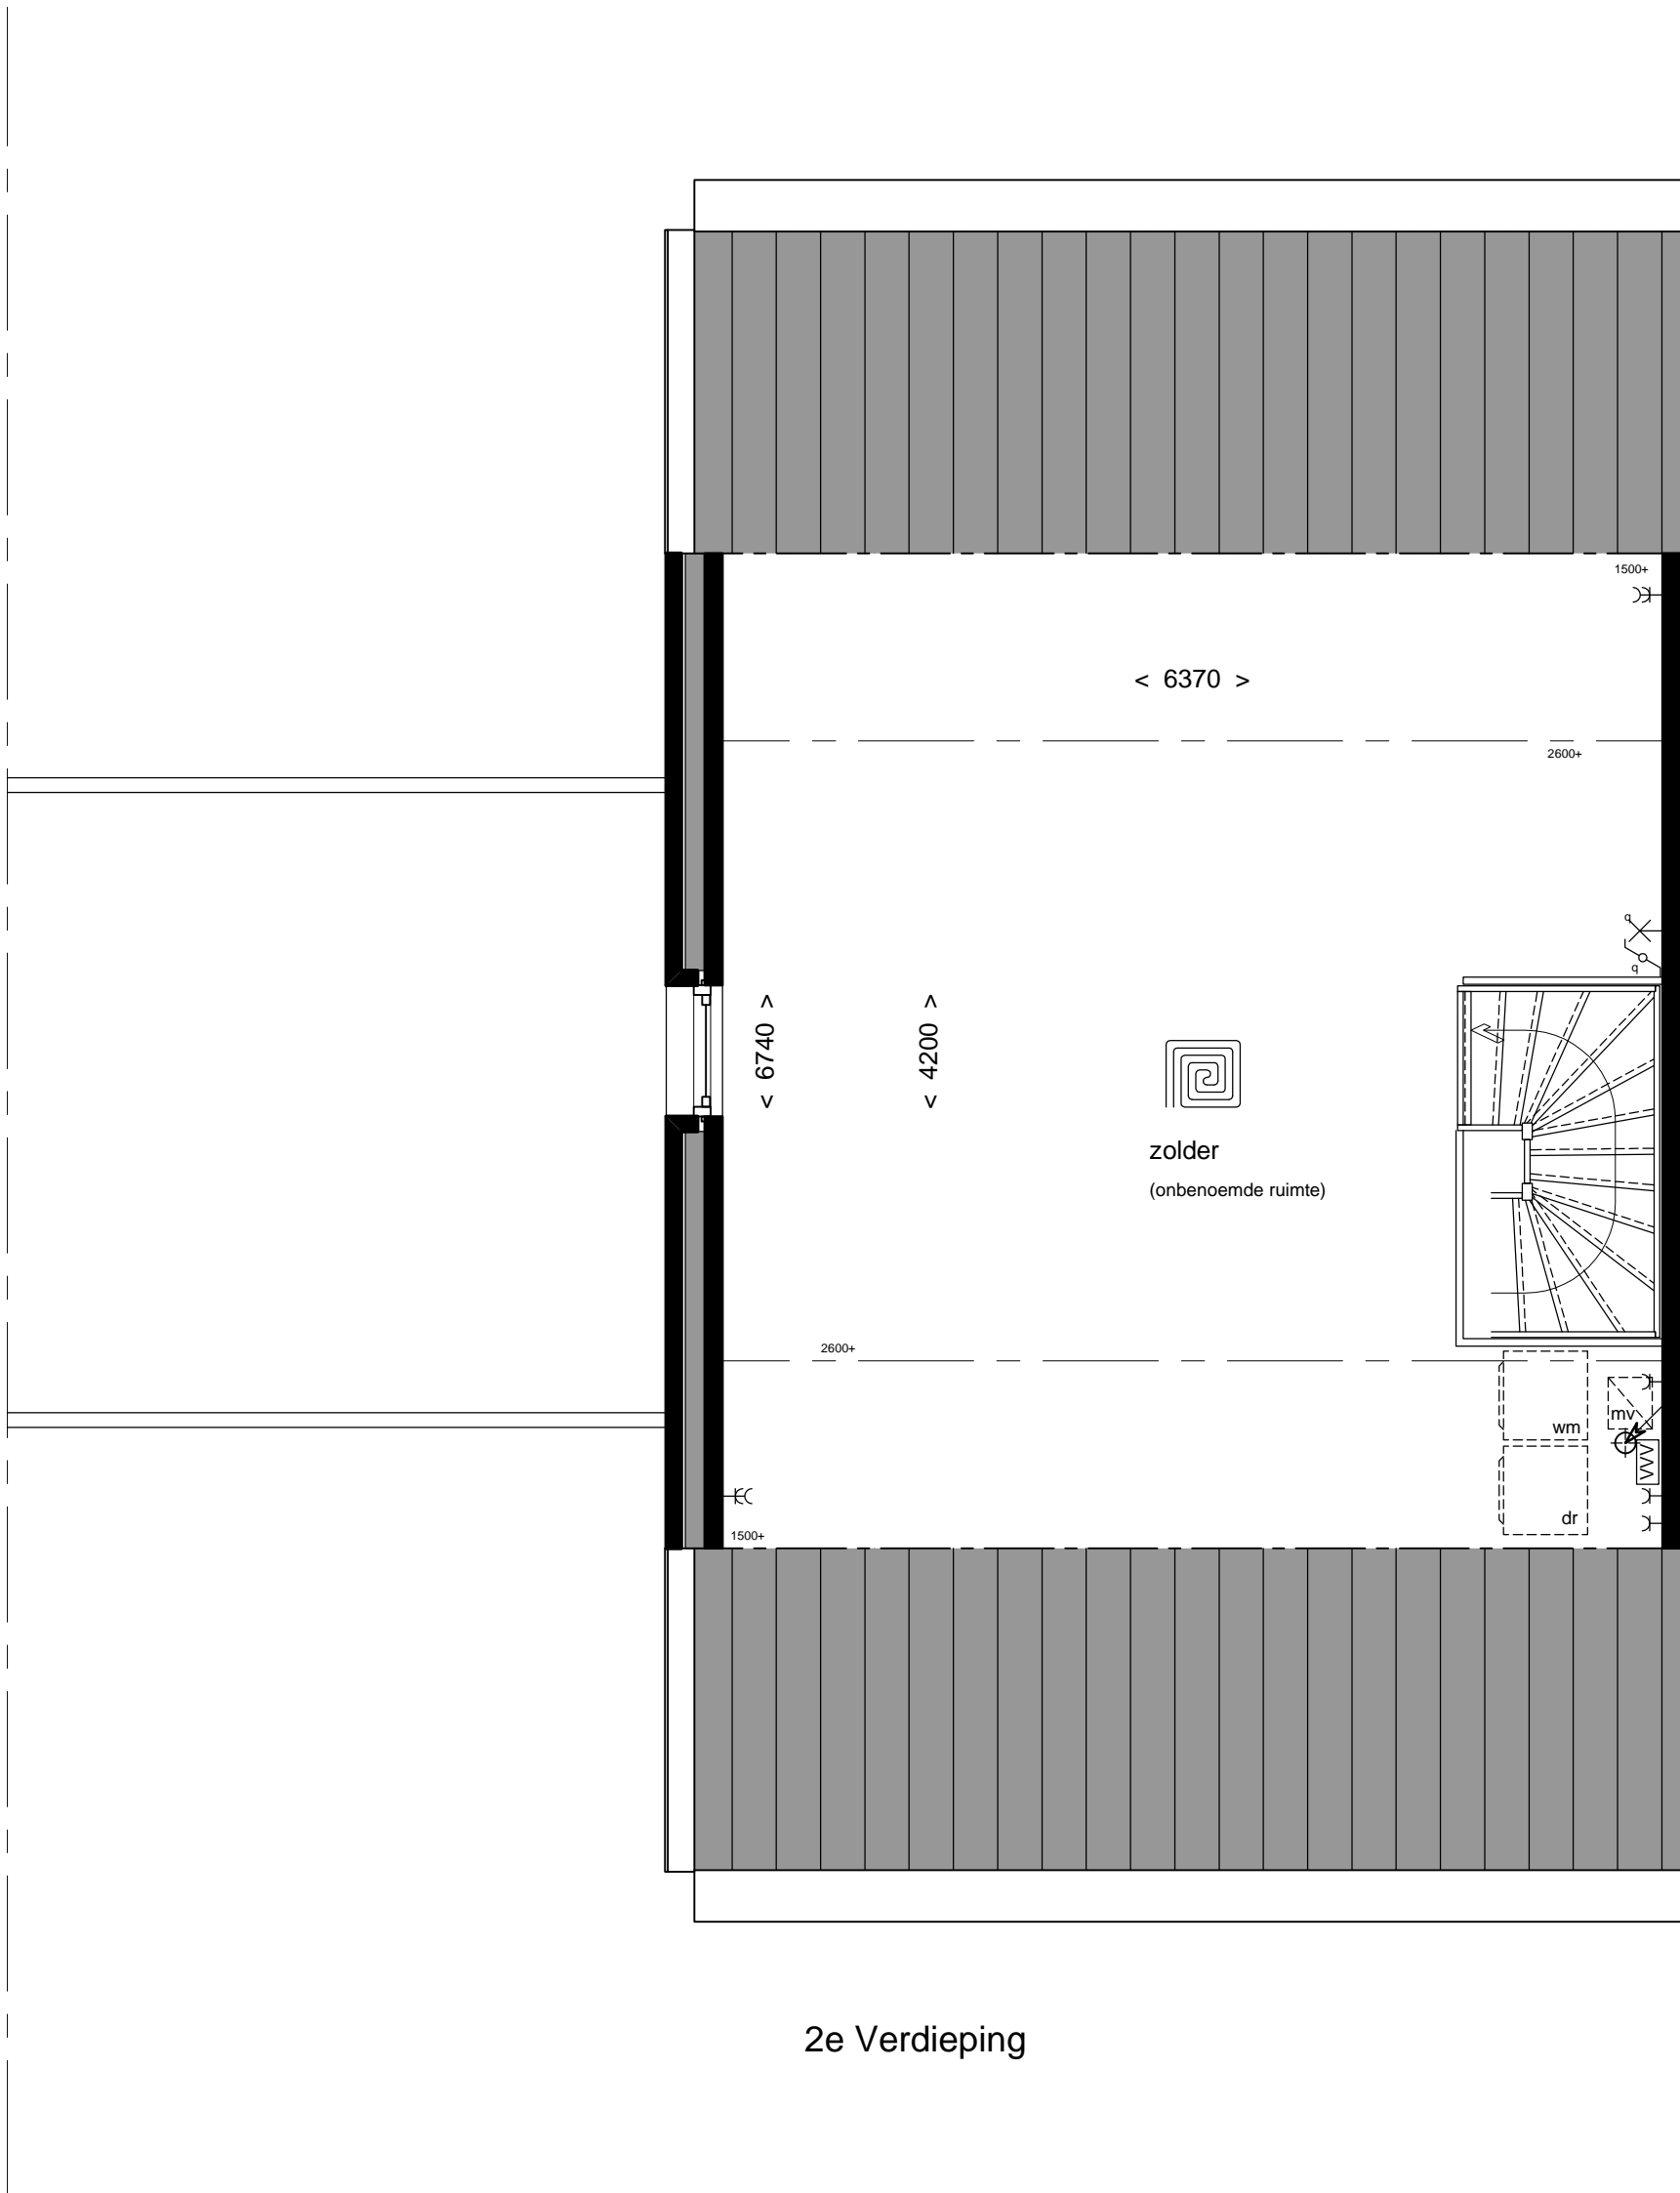

2e Verdieping

VOF Westeiland

OPDRACHTGEVER

Westeiland Hoogeland blok 47 en 48 Naaldwijk

PROJEKT

2e Verdieping

BNR: 05

ONDERDEEL

**ROGGEVEEN & PISO ARCHITECTEN B.V.**

TWEEDE BLOKSWEG 6 / 2742 KJ WADDINXVEEN / POSTBUS 45 / 2740 AA WADDINXVEEN / TEL. 0182-614477

GEWIJZ :

DATUM : 17-07-2018

GET : CJH

SCHAAL : 1:50

FORMAAT : A3

2377

PROJEKTNR.

K-05-3

TEKENINGNR.

## Renvooi

	rookmelder		enkele wandcontactdoos met randaarde
	afzuigpunt mechanische ventilatie positie is indicatief		dubbele wandcontactdoos met randaarde
	hemelwaterafvoer		enkele schakelaar
	Warmtepomp met boiler		dubbele schakelaar
	ruimte voorzien van vloerverwarming		wisselschakelaar
	handdoekradiator		dubbel wisselschakelaar
	verdelers vloerverwarming		hoofdschakelaar mech. ventilatie CO2-sensor
	mechanische ventilatie		aansluitpunt thermostaat
	opstelplaats wasmachine / droger		aansluitpunt kooktoestel
	wandcloset		loze leiding
	fontein		wandlichtaansluitpunt
	wastafel		buiten lichtpunt met armatuur
	tegelwerk		plafondlichtpunt
	draai/kiiep raam		schel
			beldrukker
			aarding
			leidingkoker
			kruipluik



VOF Westeiland

Westeiland Hoogeland blok 47 en 48 Naaldwijk

Renvooi

BNR: 05

OPDRACHTGEVER

PROJEKT

ONDERDEEL

GEWIJZ :

DATUM : 17-07-2018

GET : CJH

SCHAAL : 1:50

FORMAAT : A3

**ROGGEVEEN & PISO ARCHITECTEN B.V.**


TWEDE BLOKSWEG 6 / 2742 KJ WADDINXVEEN / POSTBUS 45 / 2740 AA WADDINXVEEN / TEL. 0182-614477

2377

PROJEKTNR.

K-05-4

TEKENINGNR.

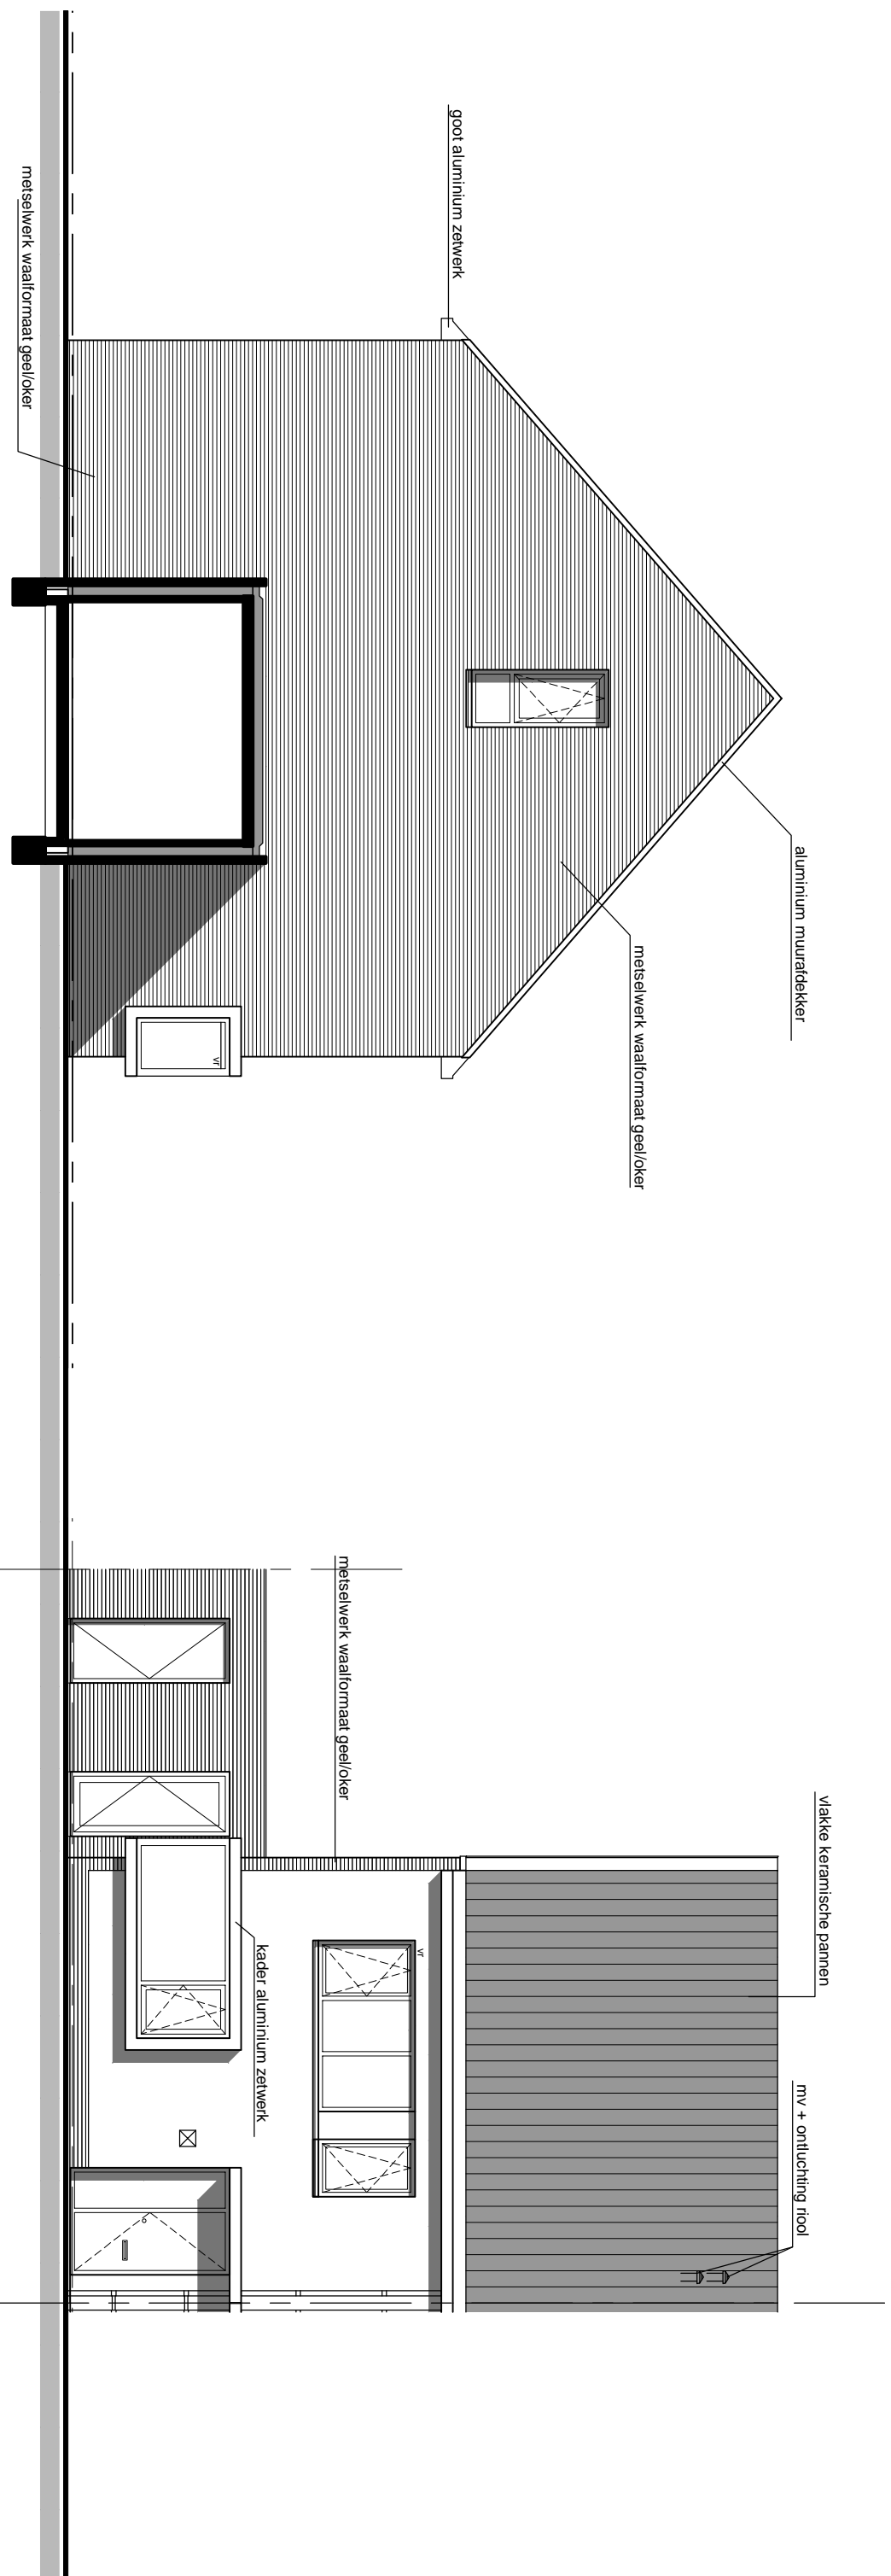

ZIJGEVEL LINKS 1:100

VOORGEVEL 1:100

VOF Westeiland

OPDRACHTGEVER

Westeiland Hoogeland blok 47 en 48 Naaldwijk

PROJEKT

Voor- en Zijgevel

BNR: 05

ONDERDEEL

**ROGGEVEEN & PISO ARCHITECTEN B.V.**

TWEDE BLOKSWEG 6 / 2742 KJ WADDINXVEEN / POSTBUS 45 / 2740 AA WADDINXVEEN / TEL. 0182-614477

GEWIJZ :

DATUM :17-07-2018


GET : CJH

SCHAAL : 1:50

FORMAAT: A3

2377 K-05-5

PROJEKTNR. TEKENINGNR.

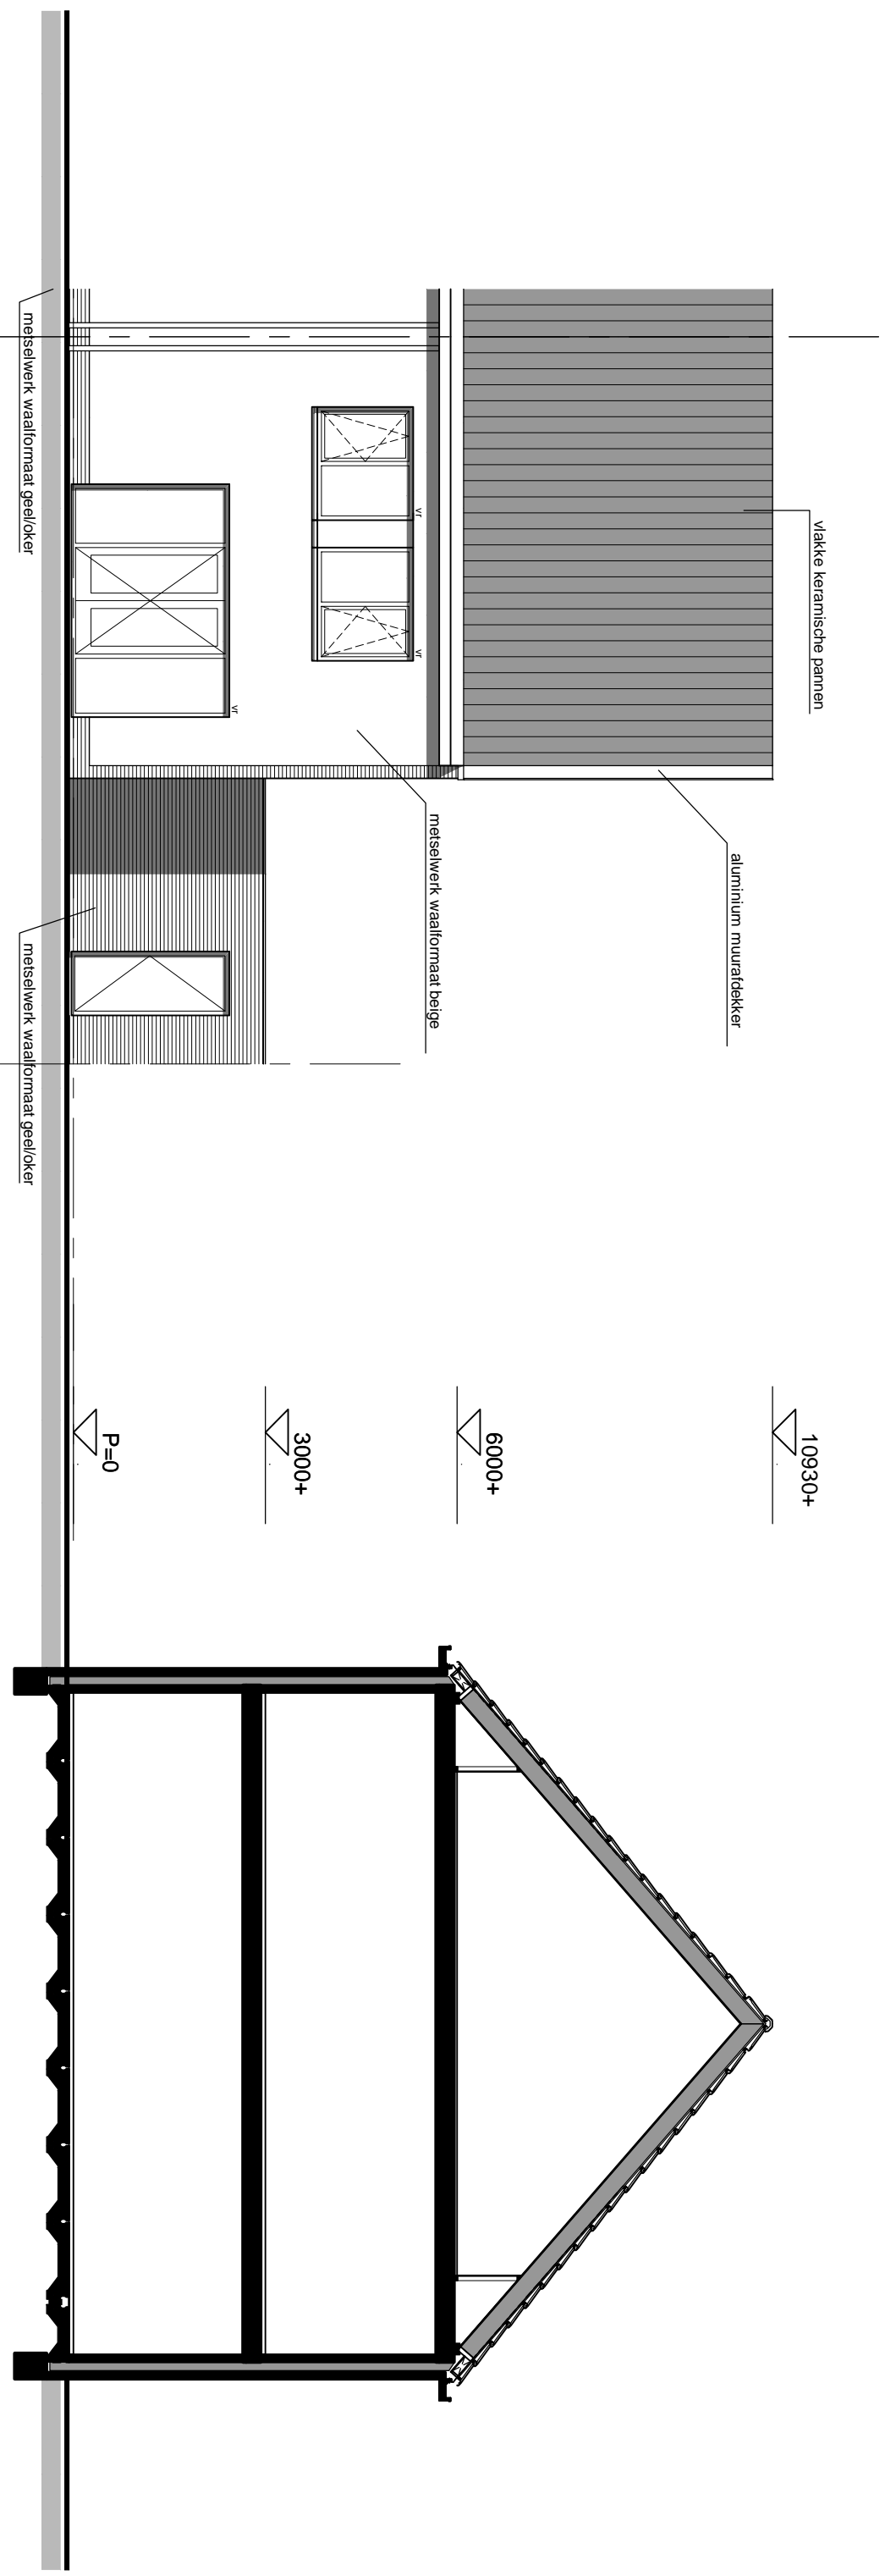

ACHTERGEVEL 1:100

DOORSNEDE 1:100

VOF Westeiland

OPDRACHTGEVER

Westeiland Hoogeland blok 47 en 48 Naaldwijk

PROJEKT

Achtergevel en Doorsnede BNR: 05

ONDERDEEL

**ROGGEVEEN & PISO ARCHITECTEN B.V.**

TWEDE BLOKSWEG 6 / 2742 KJ WADDINXVEEN / POSTBUS 45 / 2740 AA WADDINXVEEN / TEL. 0182-614477

GEWIJZ :

datum :17-07-2018

GET : CJH

SCHAAL : 1:50

FORMAAT: A3

2377 K-05-6

PROJEKTNR. TEKENINGNR.