

Begane grond

VOF Westeiland

Westeiland Hoogeland blok 47 en 48 Naaldwijk

Beganegrond

BNR: 03

OPDRACHTGEVER

PROJEKT

ONDERDEEL

GEWIJZ :

DATUM : 17-07-2018

GET : CJH

SCHAAL : 1:50

FORMAAT : A3

**ROGGEVEEN & PISO ARCHITECTEN B.V.**


TWEDE BLOKSWEG 6 / 2742 KJ WADDINXVEEN / POSTBUS 45 / 2740 AA WADDINXVEEN / TEL. 0182-614477

2377

PROJEKTNR.

K-03-1

TEKENINGNR.

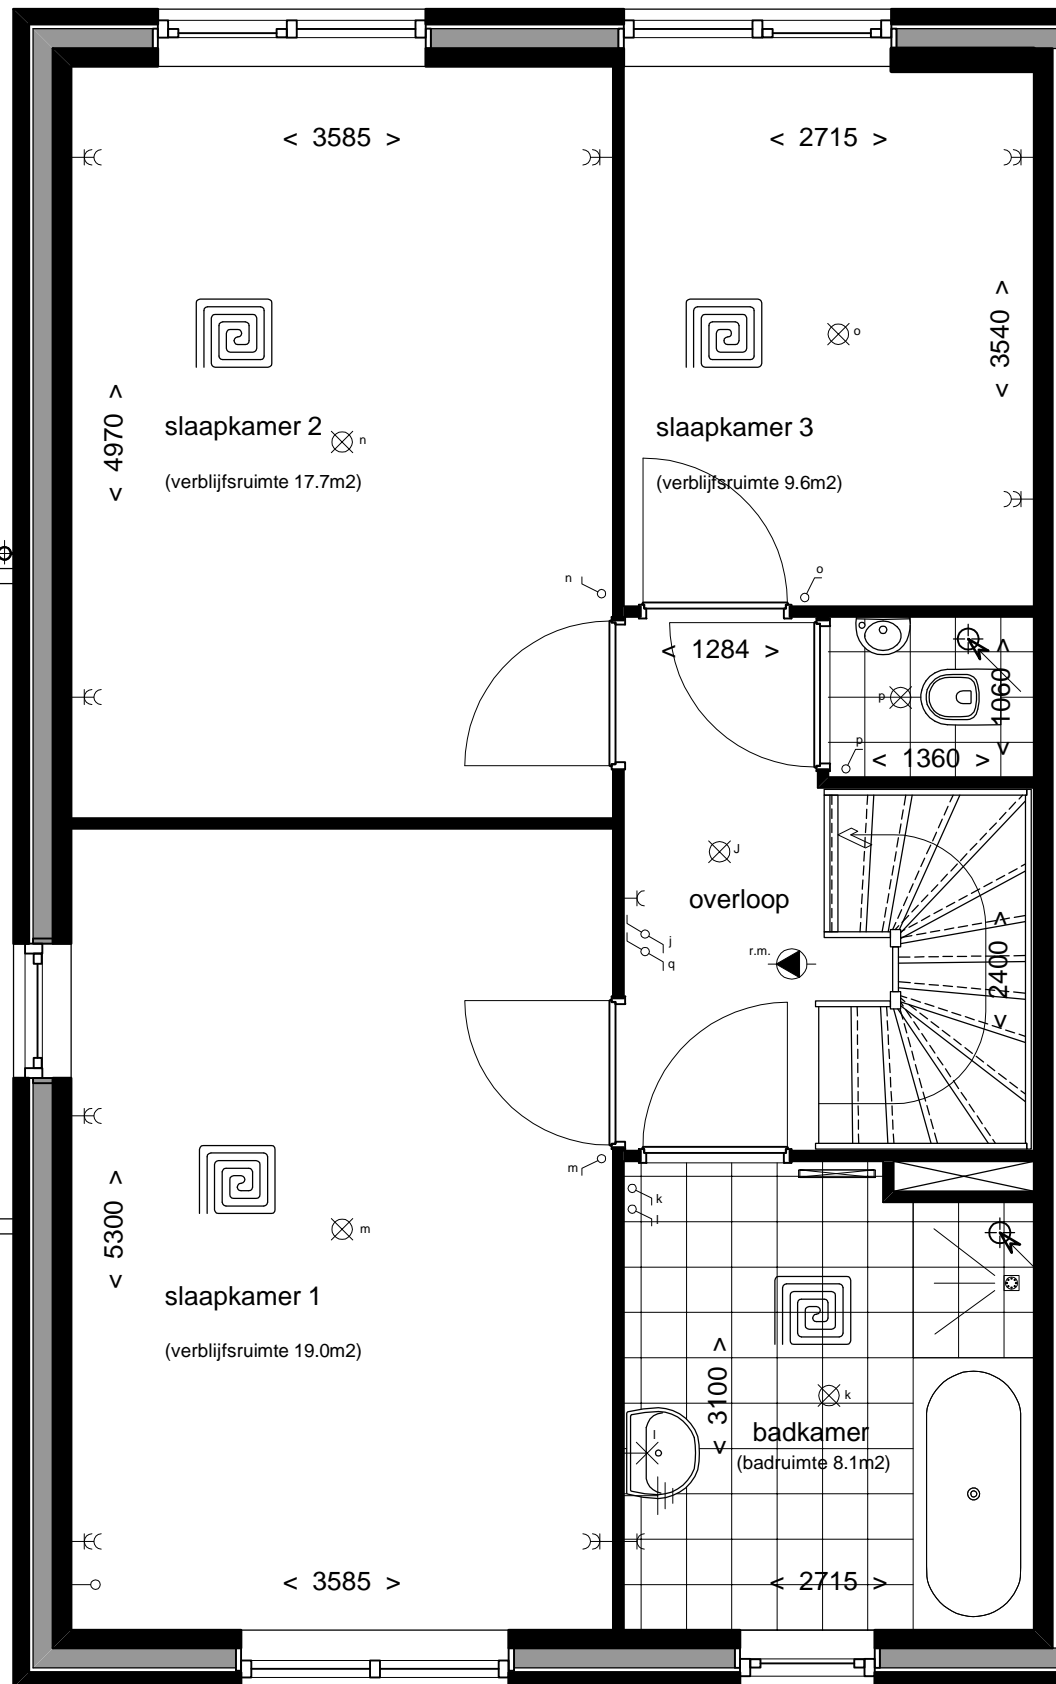

1e Verdieping

VOF Westeiland

Westeiland Hoogeland blok 47 en 48 Naaldwijk

1e Verdieping

BNR: 03

OPDRACHTGEVER

PROJEKT

ONDERDEEL

GEWIJZ :

DATUM : 17-07-2018

GET : CJH

SCHAAL : 1:50

FORMAAT : A3

**ROGGEVEEN & PISO ARCHITECTEN B.V.**


TWEEDE BLOKSWEG 6 / 2742 KJ WADDINXVEEN / POSTBUS 45 / 2740 AA WADDINXVEEN / TEL. 0182-614477

2377

PROJEKTNR.

K-03-2

TEKENINGNR.

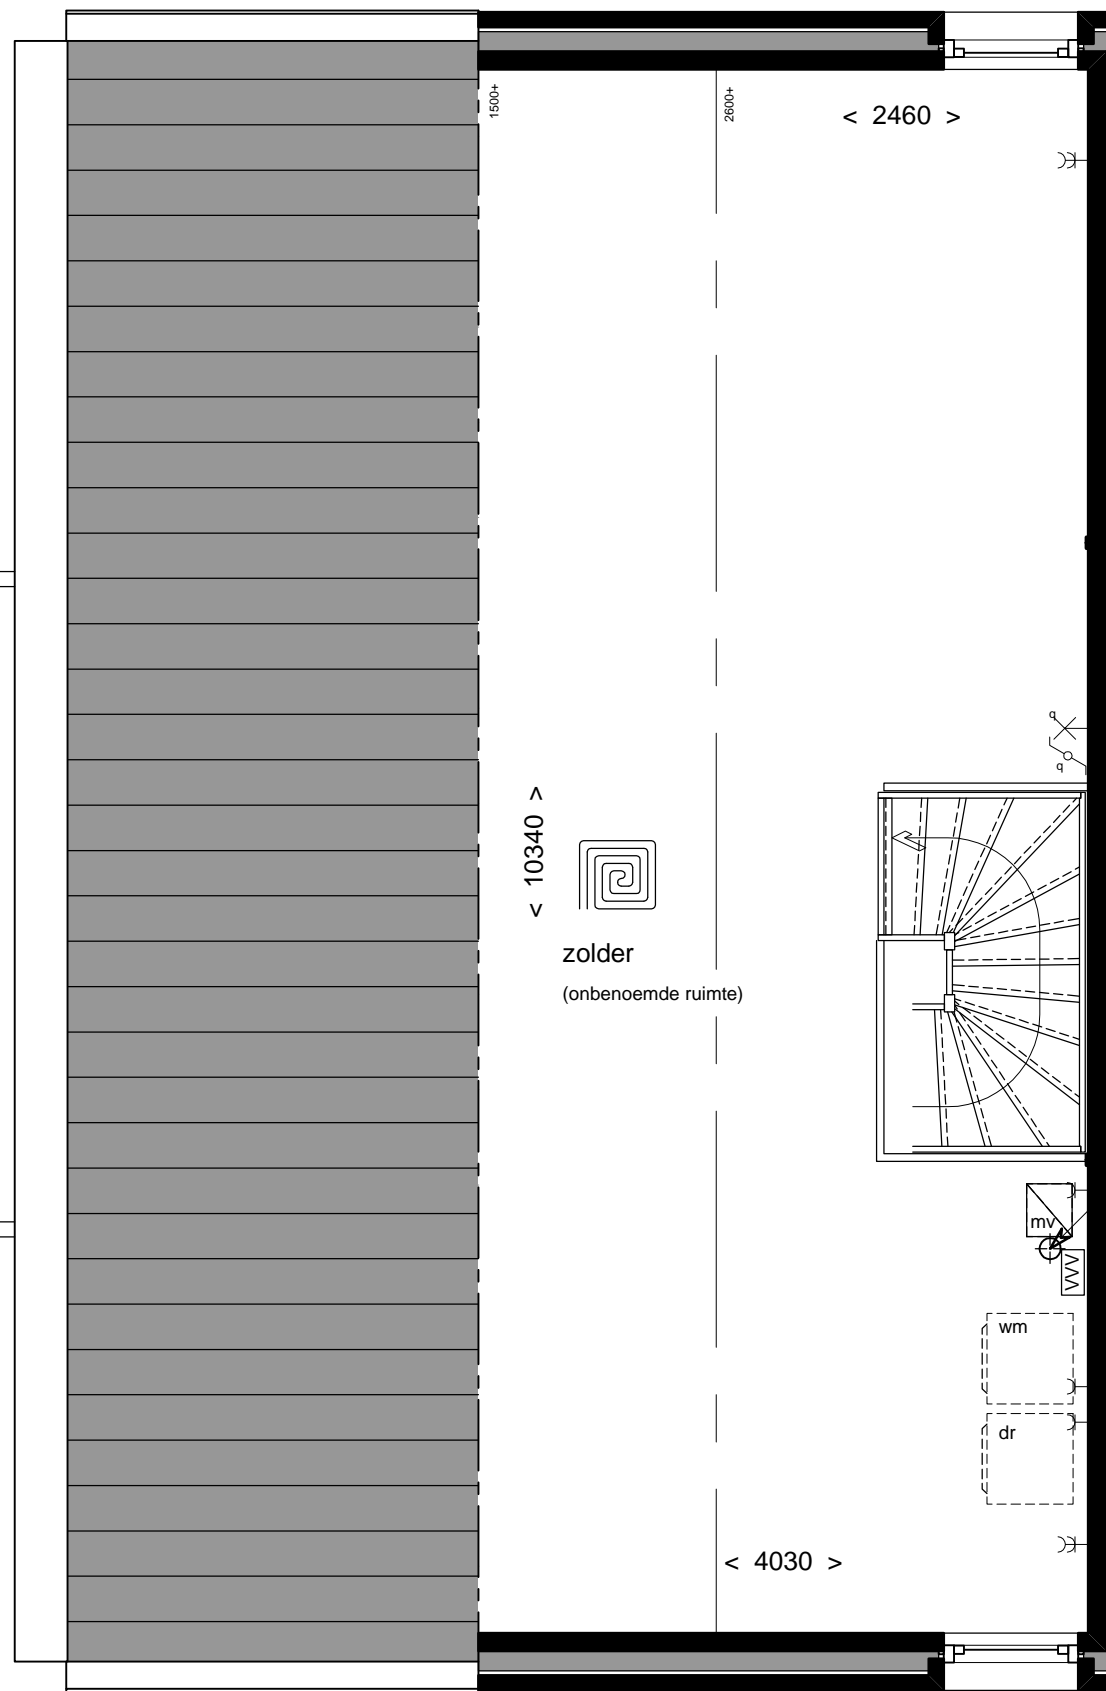

2e Verdieping

VOF Westeiland

OPDRACHTGEVER

Westeiland Hoogeland blok 47 en 48 Naaldwijk

PROJEKT

2e Verdieping

BNR: 03

ONDERDEEL

**ROGGEVEEN & PISO ARCHITECTEN B.V.**

TWEEDE BLOKSWEG 6 / 2742 KJ WADDINXVEEN / POSTBUS 45 / 2740 AA WADDINXVEEN / TEL. 0182-614477

GEWIJZ :

DATUM : 17-07-2018

GET : CJH

SCHAAL : 1:50

FORMAAT : A3


2377

PROJEKTNR.

K-03-3

TEKENINGNR.

## Renvooi
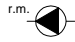
|   |  |   |   |
|---|--|---|---|
|    | rookmelder   |    | enkele wandcontactdoos met randaarde        |
|    | afzuigpunt mechanische ventilatie<br>positie is indicatief |    | dubbele wandcontactdoos met randaarde       |
|    | hemelwaterafvoer   |    | enkele schakelaar                           |
|    | Warmtepomp met boiler                                      |    | dubbele schakelaar                          |
|    | ruimte voorzien van vloerverwarming                        |    | wisselschakelaar                            |
|    | handdoekradiator   |    | dubbel wisselschakelaar                     |
|    | verdelers vloerverwarming                                  |    | hoofdschakelaar mech. ventilatie CO2-sensor |
|    | mechanische ventilatie                                     |    | aansluitpunt thermostaat                    |
|    | opstelplaats<br>wasmachine / droger                        |    | aansluitpunt kooktoestel                    |
|   | wandcloset   |    | loze leiding                                |
|  | fontein  |    | wandlichtaansluitpunt                       |
|  | wastafel   |    | buiten lichtpunt met armatuur               |
|  | tegelwerk  |  | plafondlichtpunt                            |
|  | draai/kiiep raam   |  | schel                                       |
|   |  |  | beldrukker                                  |
|   |  |  | aarding                                     |
|   |  |  | leidingkoker                                |
|   |  |  | kruipluik                                   |



VOF Westeiland

Westeiland Hoogeland blok 47 en 48 Naaldwijk

Renvooi

BNR: 03

OPDRACHTGEVER

PROJEKT

ONDERDEEL

GEWIJZ :

DATUM : 17-07-2018

GET : CJH

SCHAAL : 1:50

FORMAAT : A3

**ROGGEVEEN & PISO ARCHITECTEN B.V.**


TWEDE BLOKSWEG 6 / 2742 KJ WADDINXVEEN / POSTBUS 45 / 2740 AA WADDINXVEEN / TEL. 0182-614477

2377

PROJEKTNR.

K-03-4

TEKENINGNR.

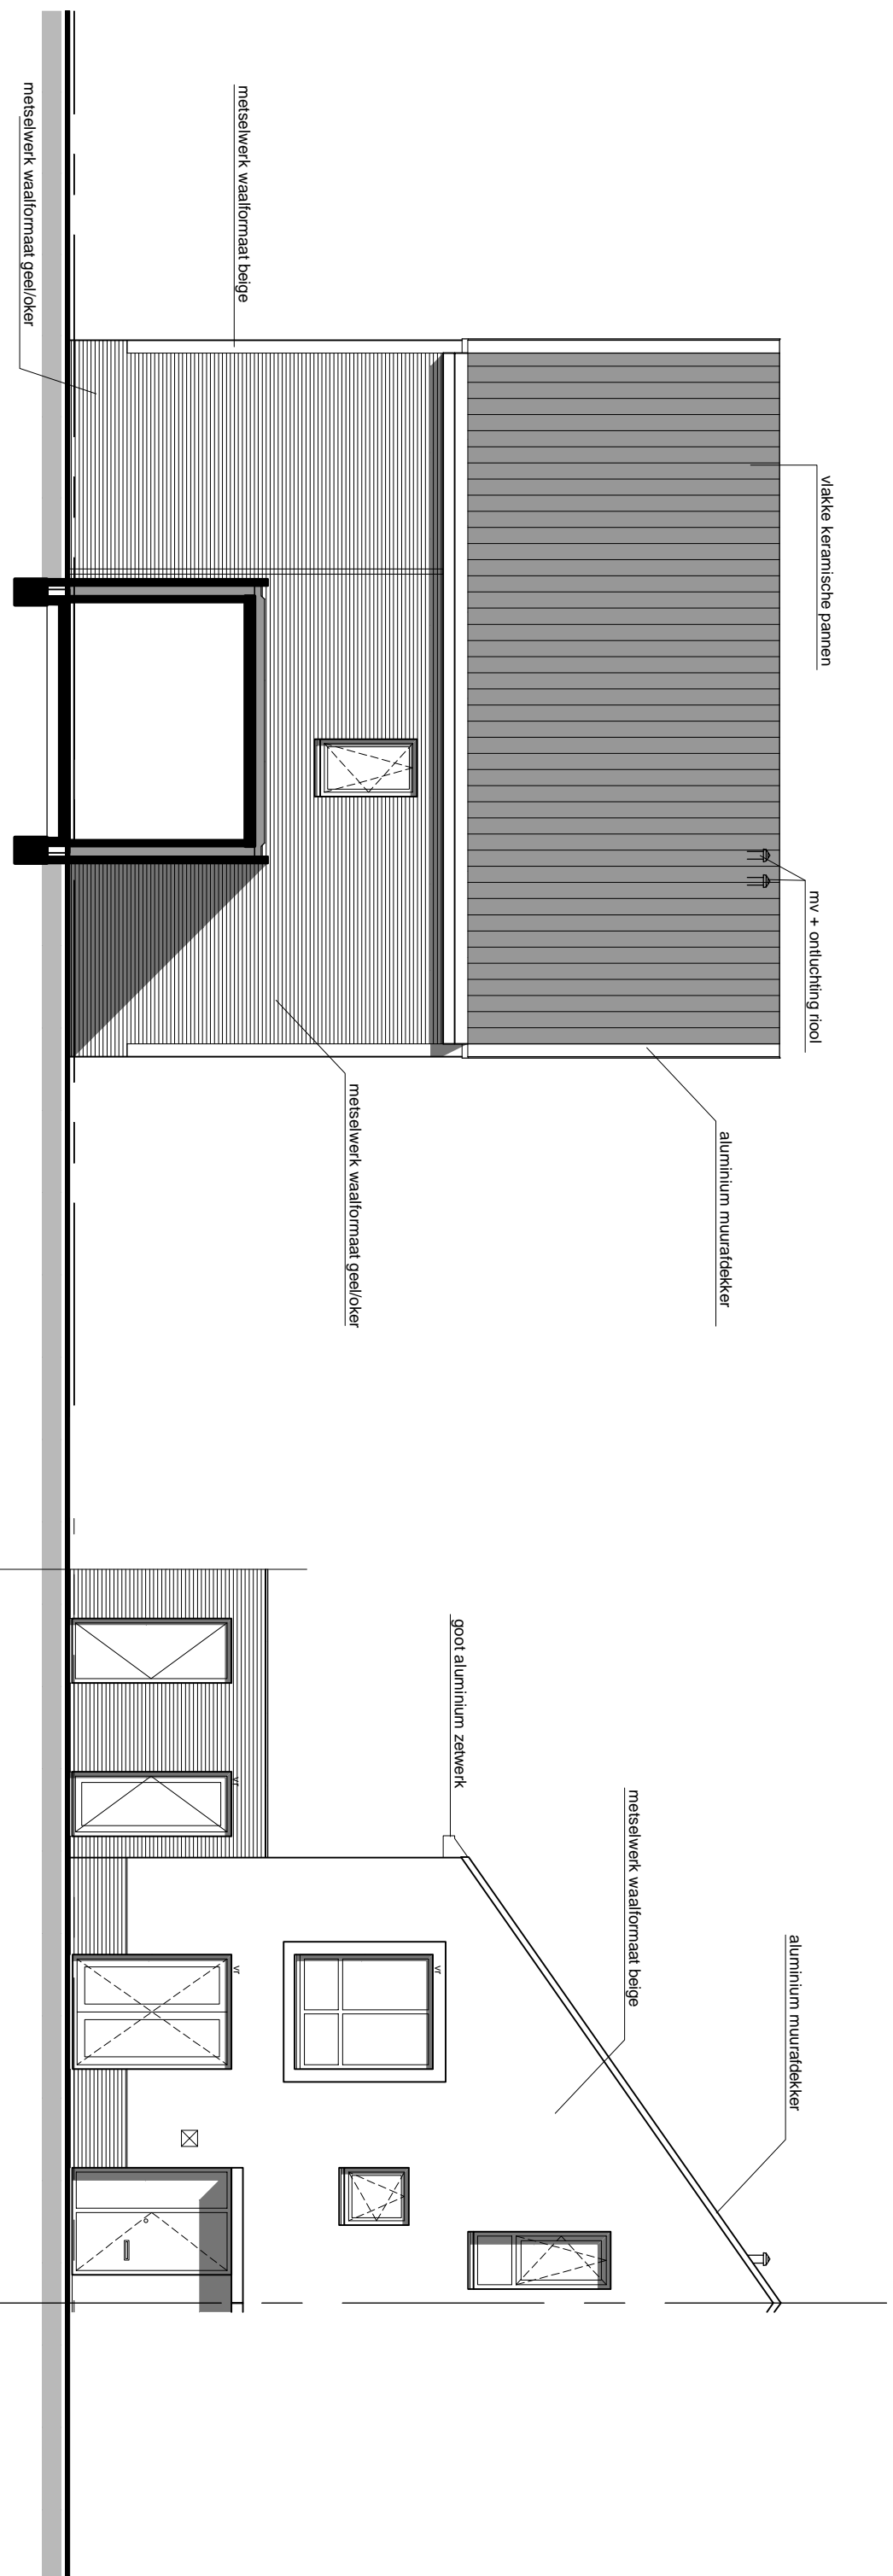

ZIJGEVEL LINKS 1:100

VOORGEVEL 1:100

VOF Westeiland

OPDRACHTGEVER

Westeiland Hoogeland blok 47 en 48 Naaldwijk

PROJEKT

Voor- en Zijgevel

BNR: 03

ONDERDEEL

**ROGGEVEEN & PISO ARCHITECTEN B.V.**

TWEDE BLOKSWEG 6 / 2742 KJ WADDINXVEEN / POSTBUS 45 / 2740 AA WADDINXVEEN / TEL. 0182-614477

GEWIJZ :

DATUM :17-07-2018


GET : CJH

SCHAAL : 1:50

FORMAAT: A3

2377 K-03-5

PROJEKTNR. TEKENINGNR.

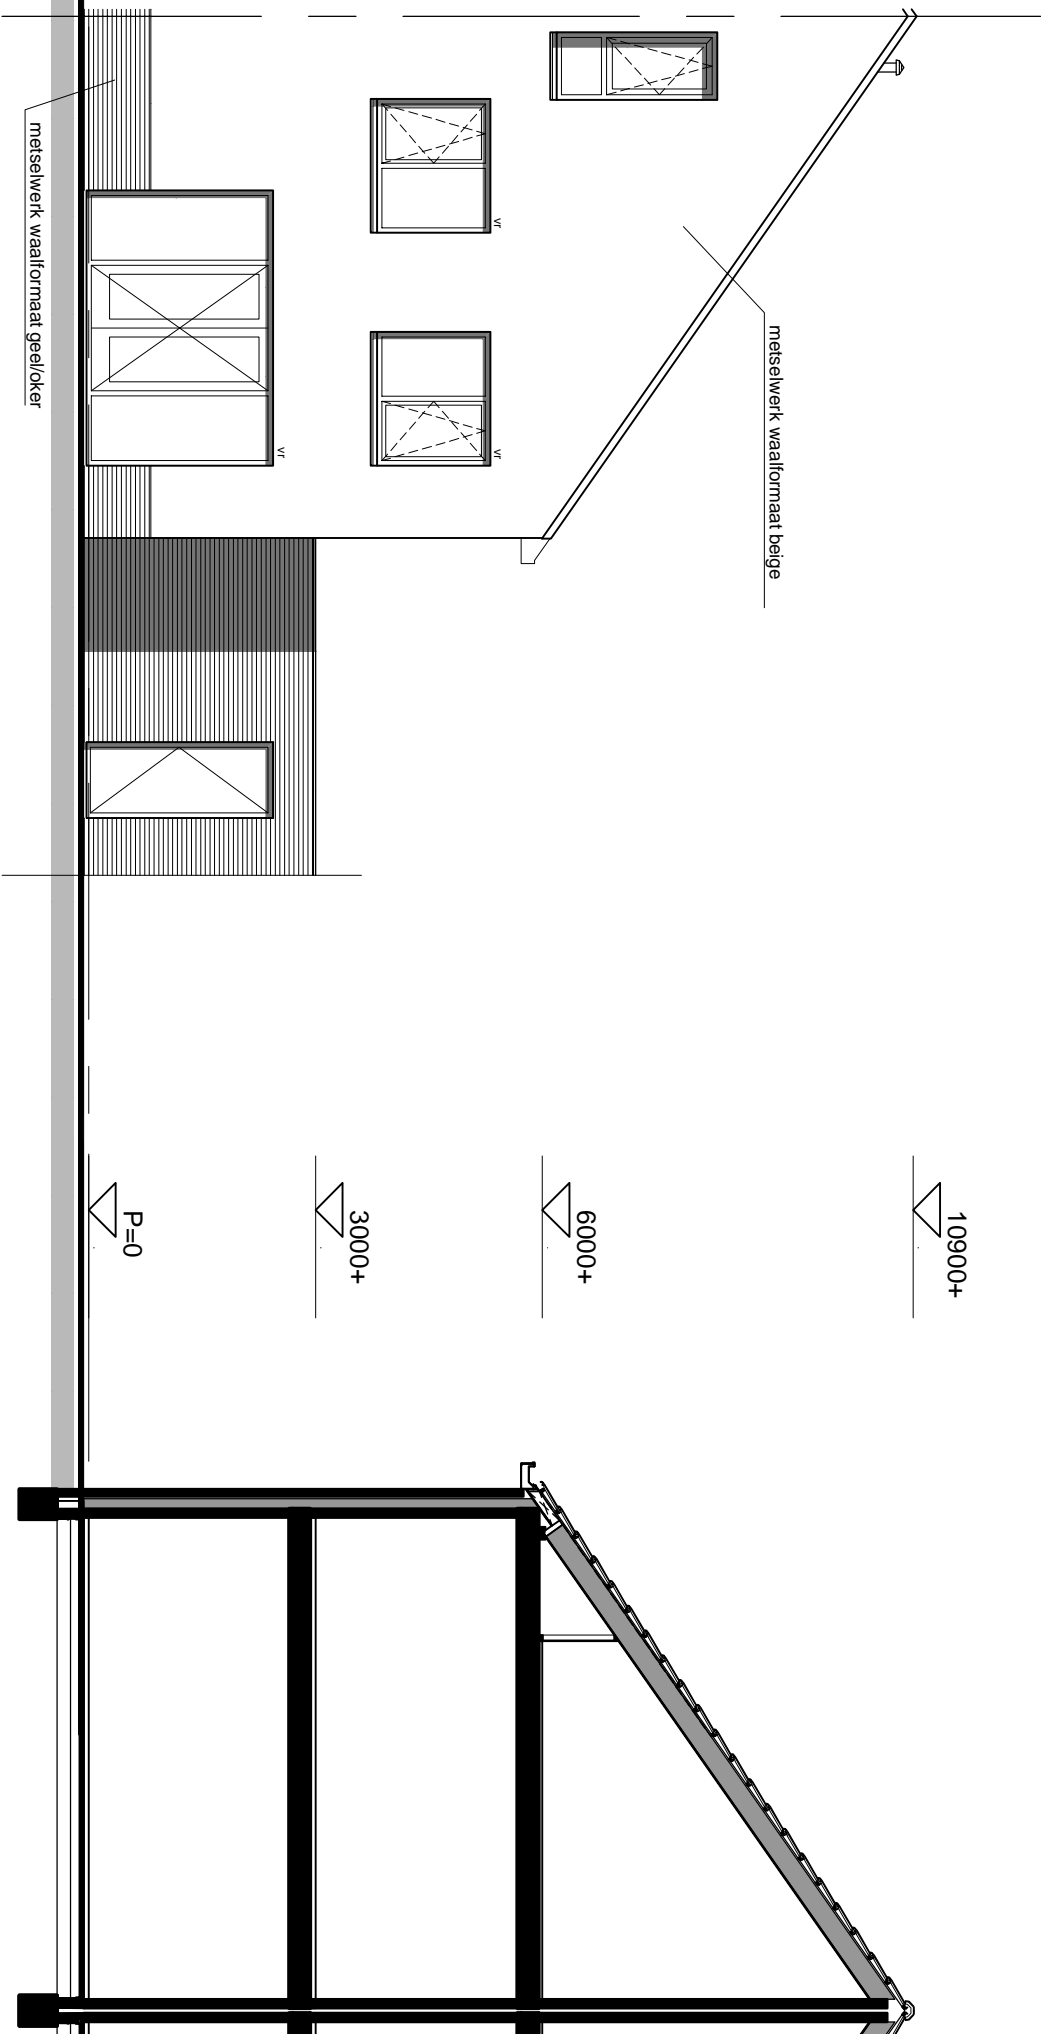

ACHTERGEVEL 1:100

DOORSNEDE 1:100

VOF Westeiland

OPDRACHTGEVER

Westeiland Hoogeland blok 47 en 48 Naaldwijk

PROJEKT

Achtergevel en Doorsnede BNR: 03

ONDERDEEL

**ROGGEVEEN & PISO ARCHITECTEN B.V.**

TWEDE BLOKSWEG 6 / 2742 KJ WADDINXVEEN / POSTBUS 45 / 2740 AA WADDINXVEEN / TEL. 0182-614477

GEWIJZ :

datum :17-07-2018

GET : CJH

SCHAAL : 1:50

FORMAAT : A3

2377 K-03-6

PROJEKTNR. TEKENINGNR.